




RIK Design Service

TITLE	DRAWING TITLE	SCALE	DATE	PLANNER	CHECKED	
サンプル 外構計画図 《TYPE - A》	イメージパース					※イメージですので実際の施工とは多少異なる場合がございます。

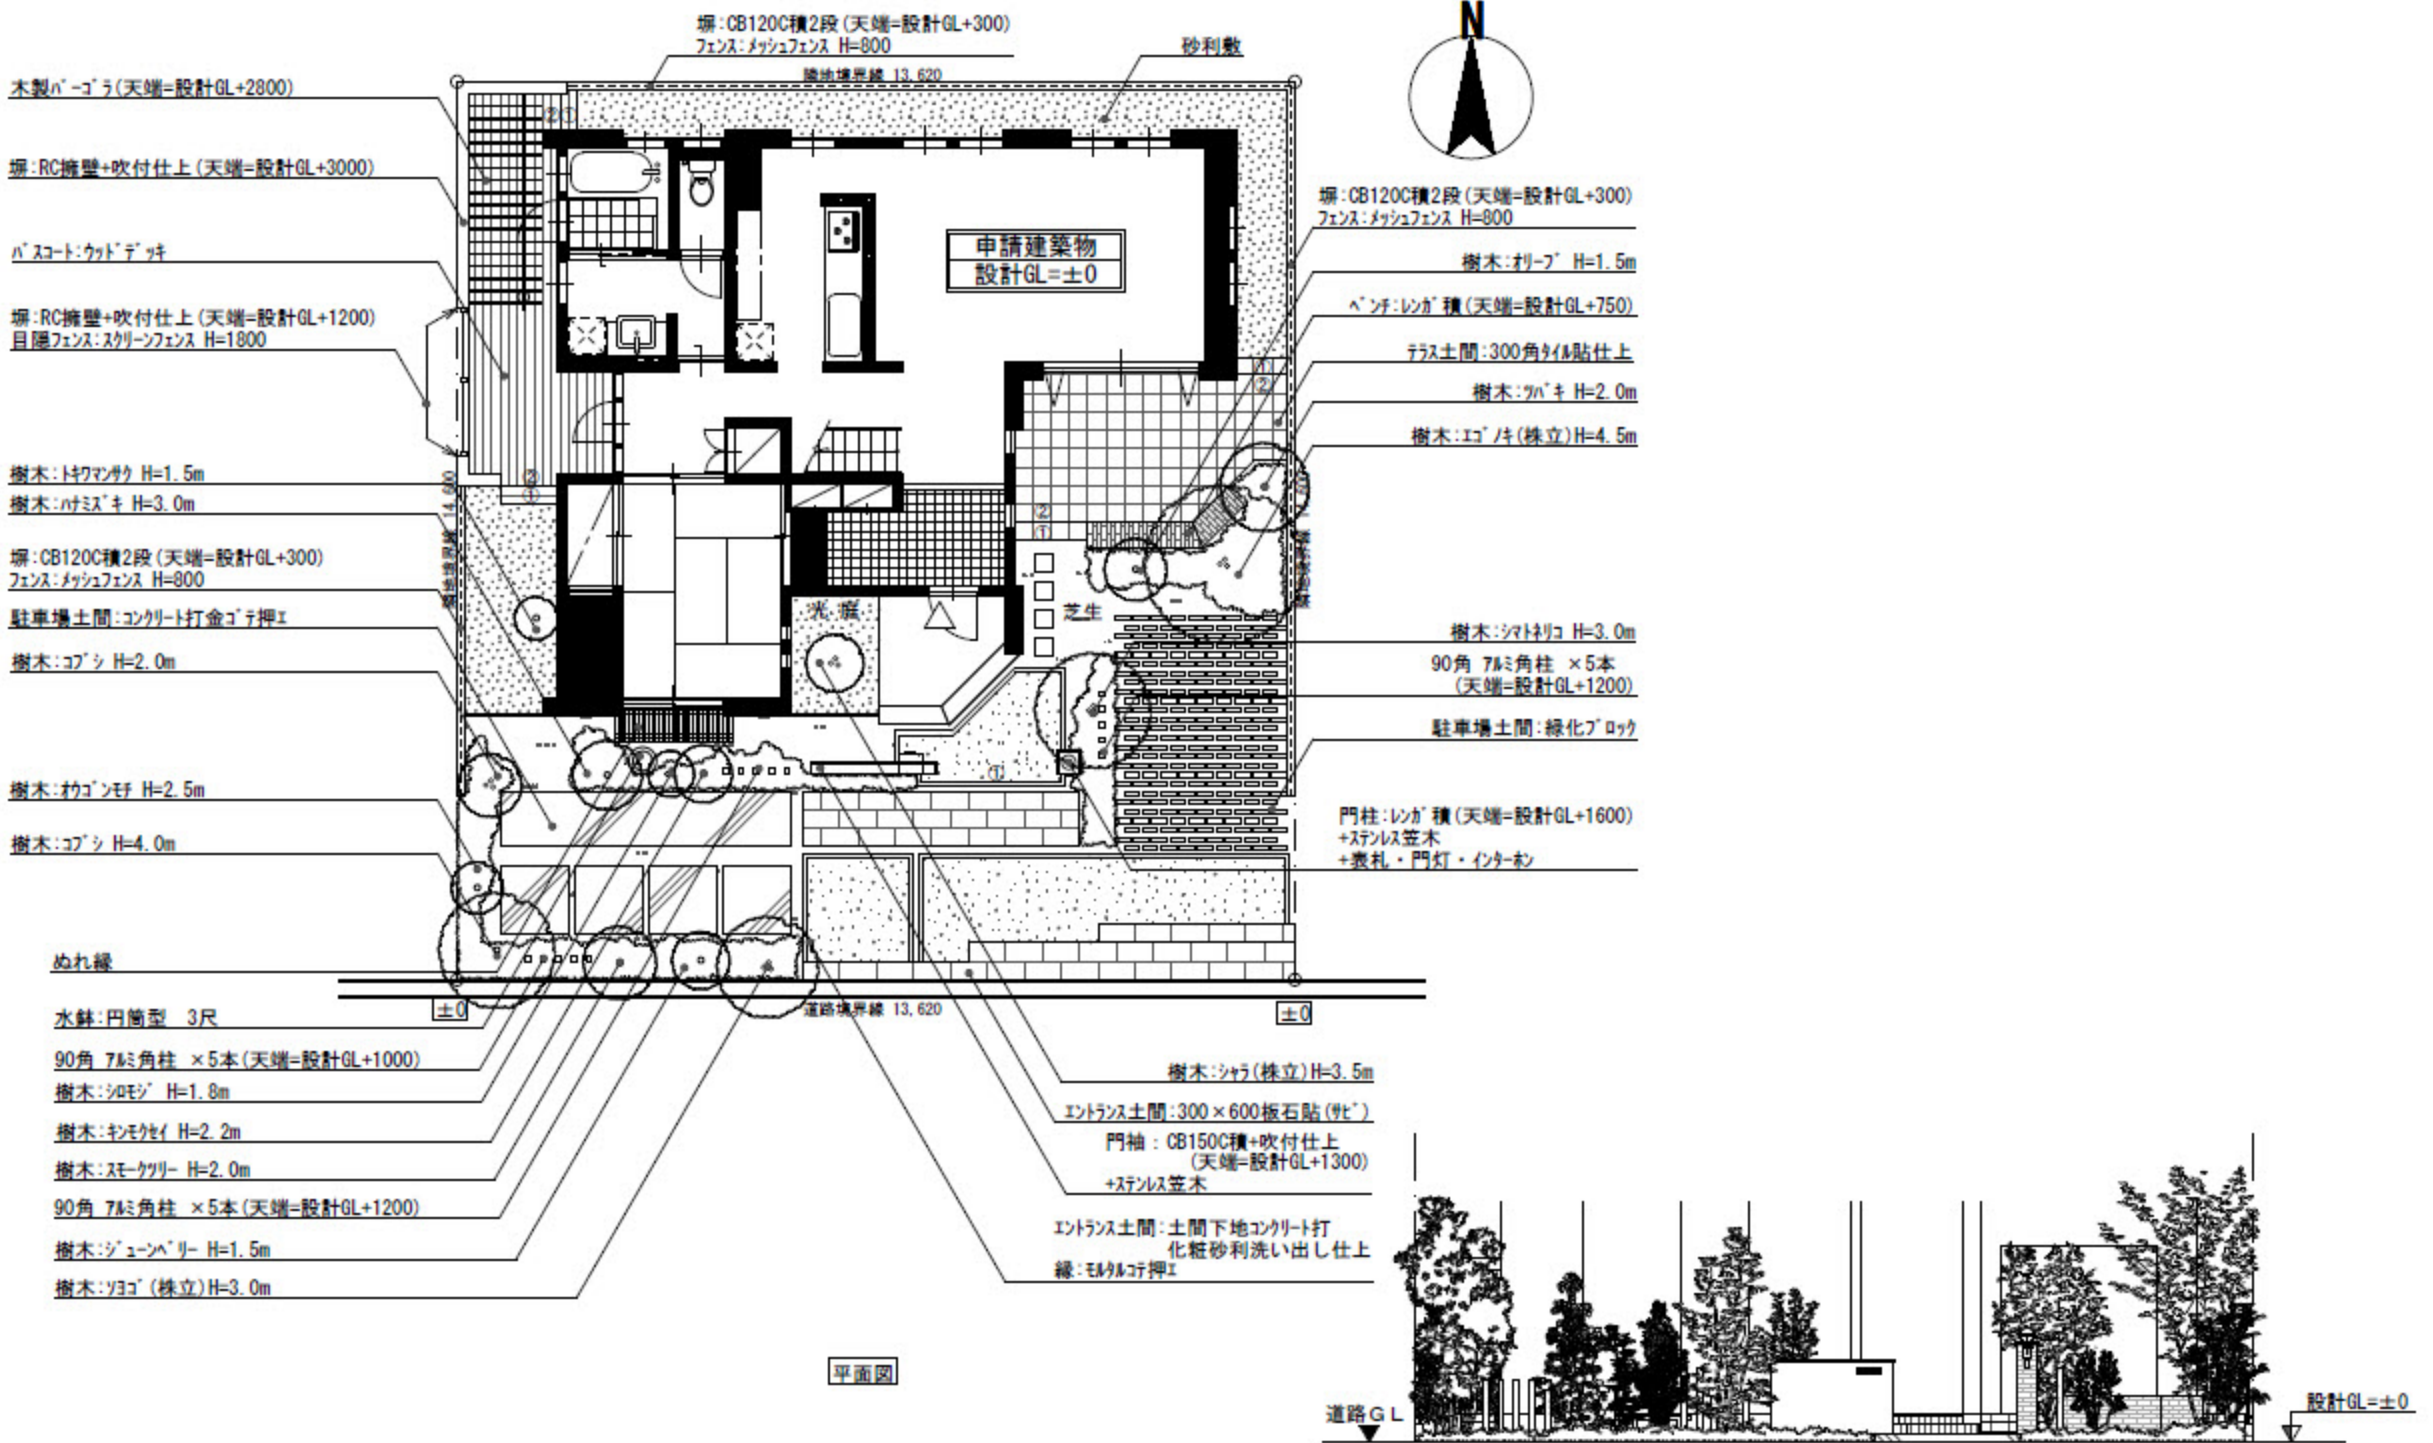

平面図

隣地境界線

南側立面図

隣地境界線