




RIK Design Service

TITLE	サンプル 外構計画図	DRAWING TITLE	SCALE	DATE	PLANNER	CHECKED	※n'-xはイメージですので実際の施工とは多少異なる場合がございます。
	《TYPE - B》	イメージパース					

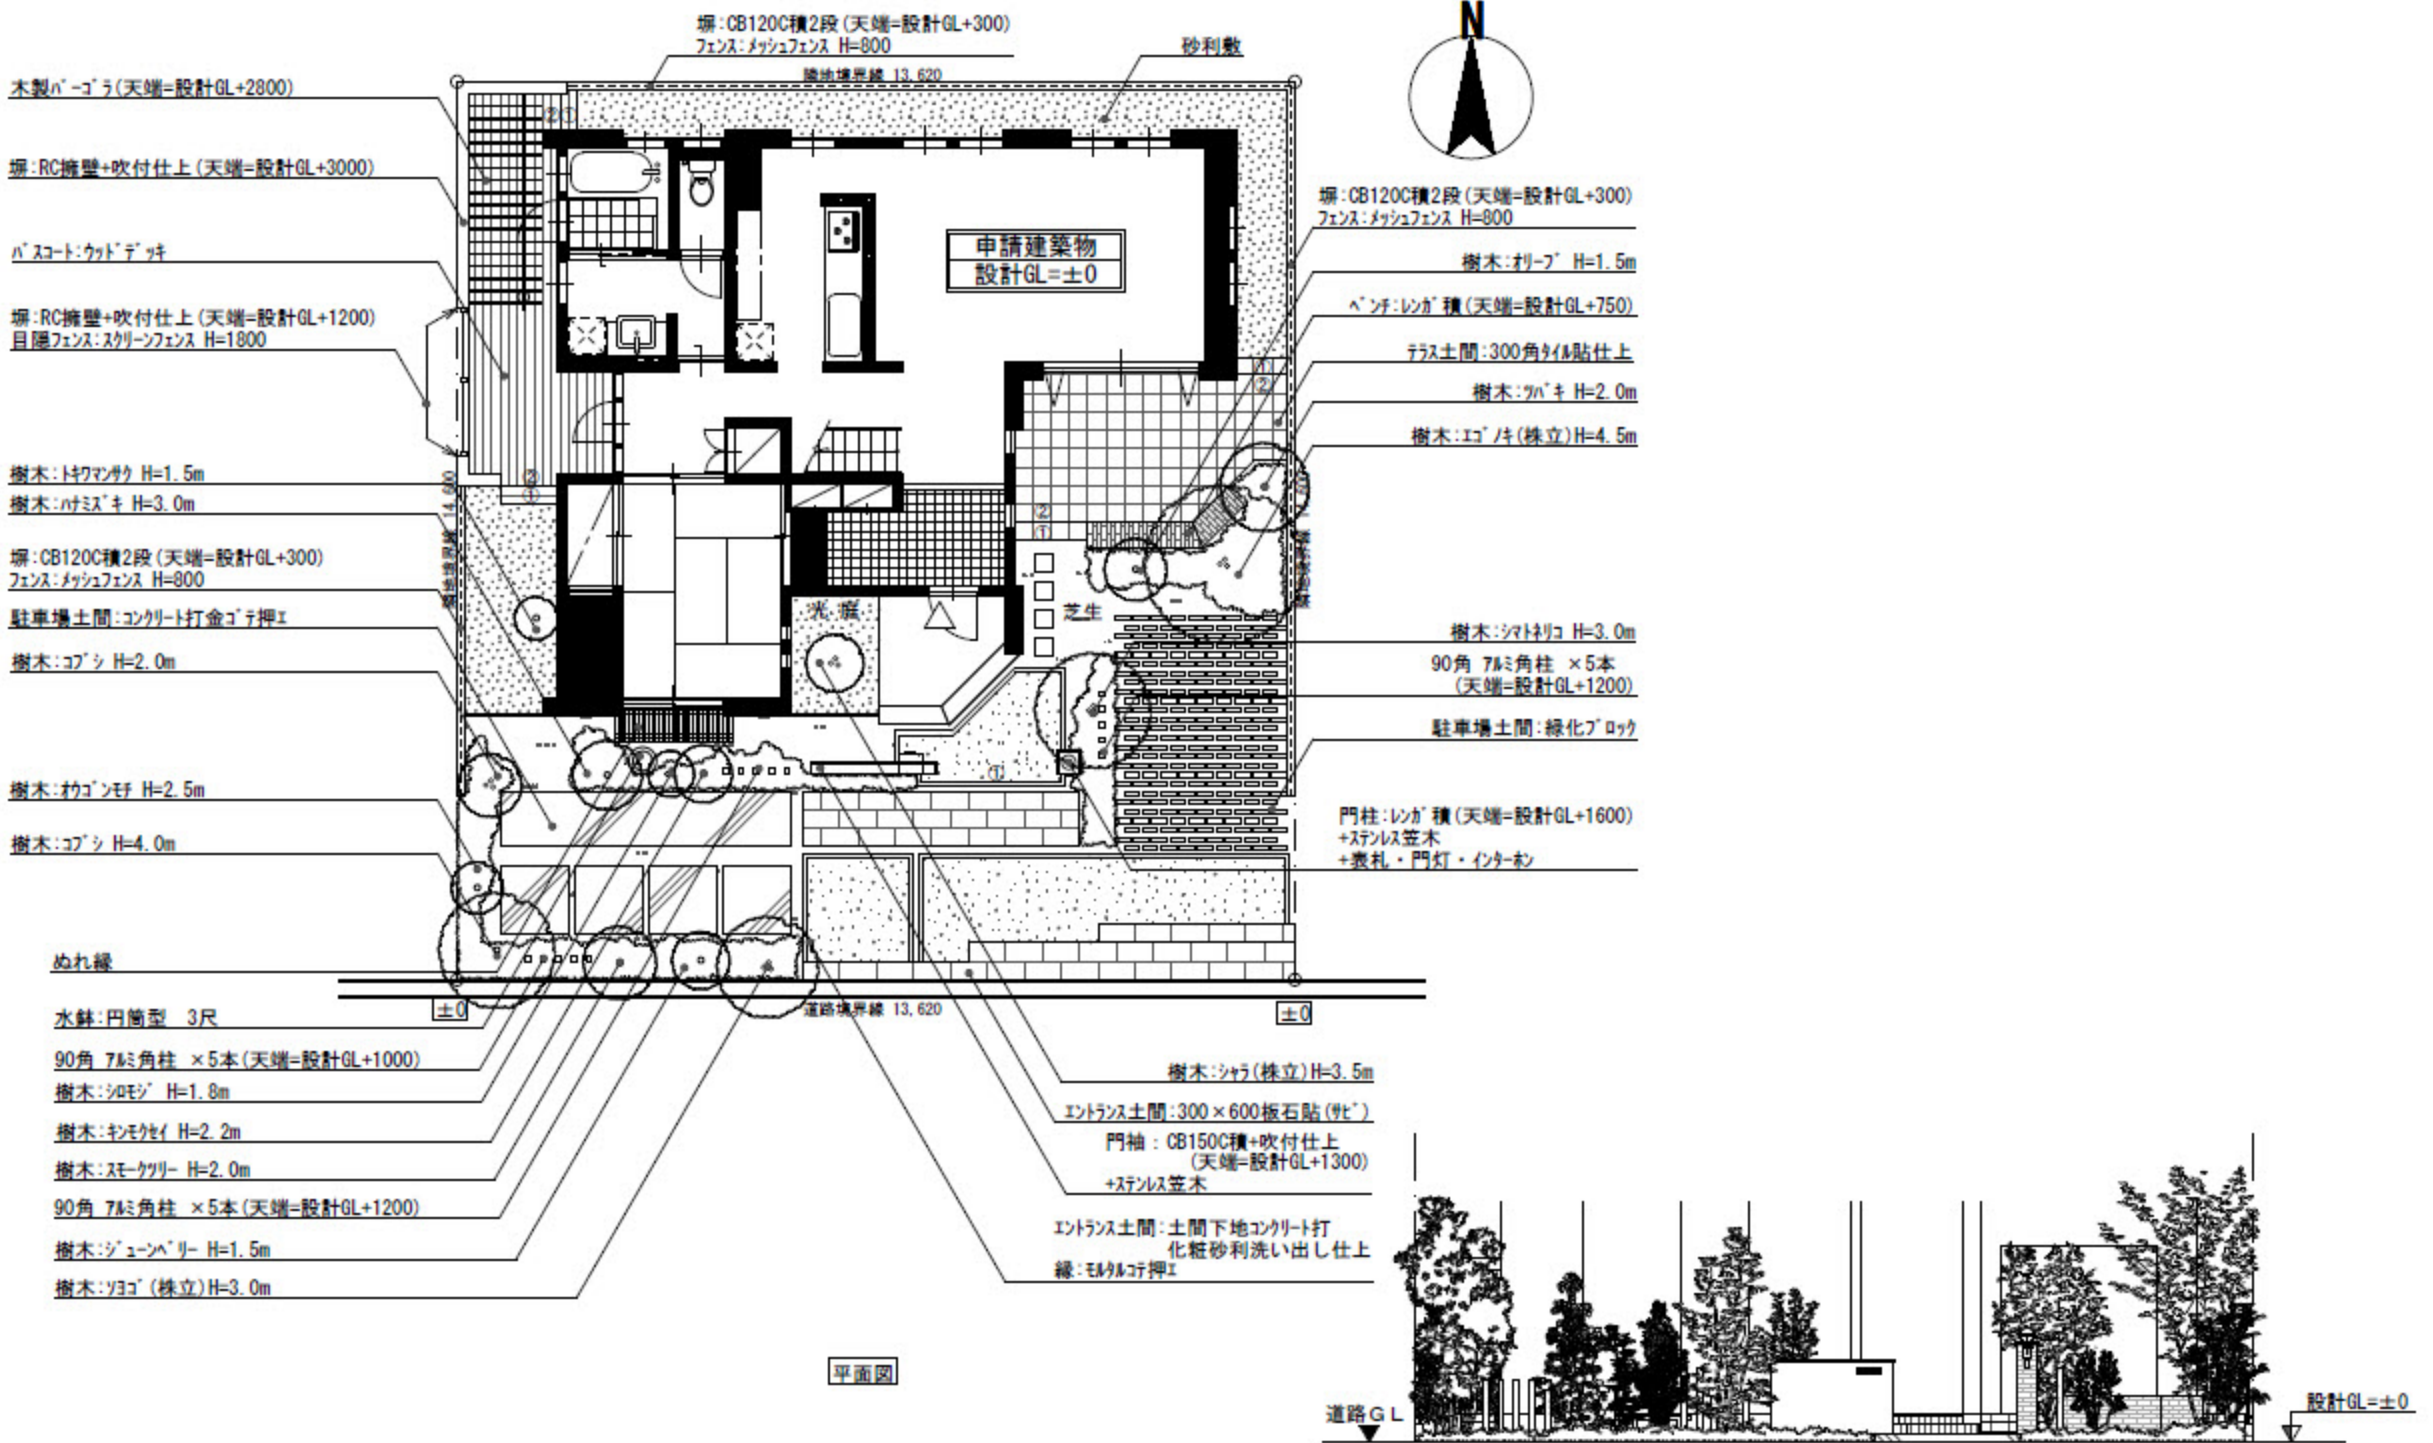

平面図

隣地境界線

南側立面図

隣地境界線