




RIK Design Service

| | | | | | | | |
|-------|--------------------------|---------------|-------|------|---------|---------|-------------------------------------|
| TITLE | サンプル 外構計画図 《TYPE - B》 | DRAWING TITLE | SCALE | DATE | PLANNER | CHECKED | ※n'-xはイメージですので実際の施工とは多少異なる場合がございます。 |
| | | イメージパース | | | | | |

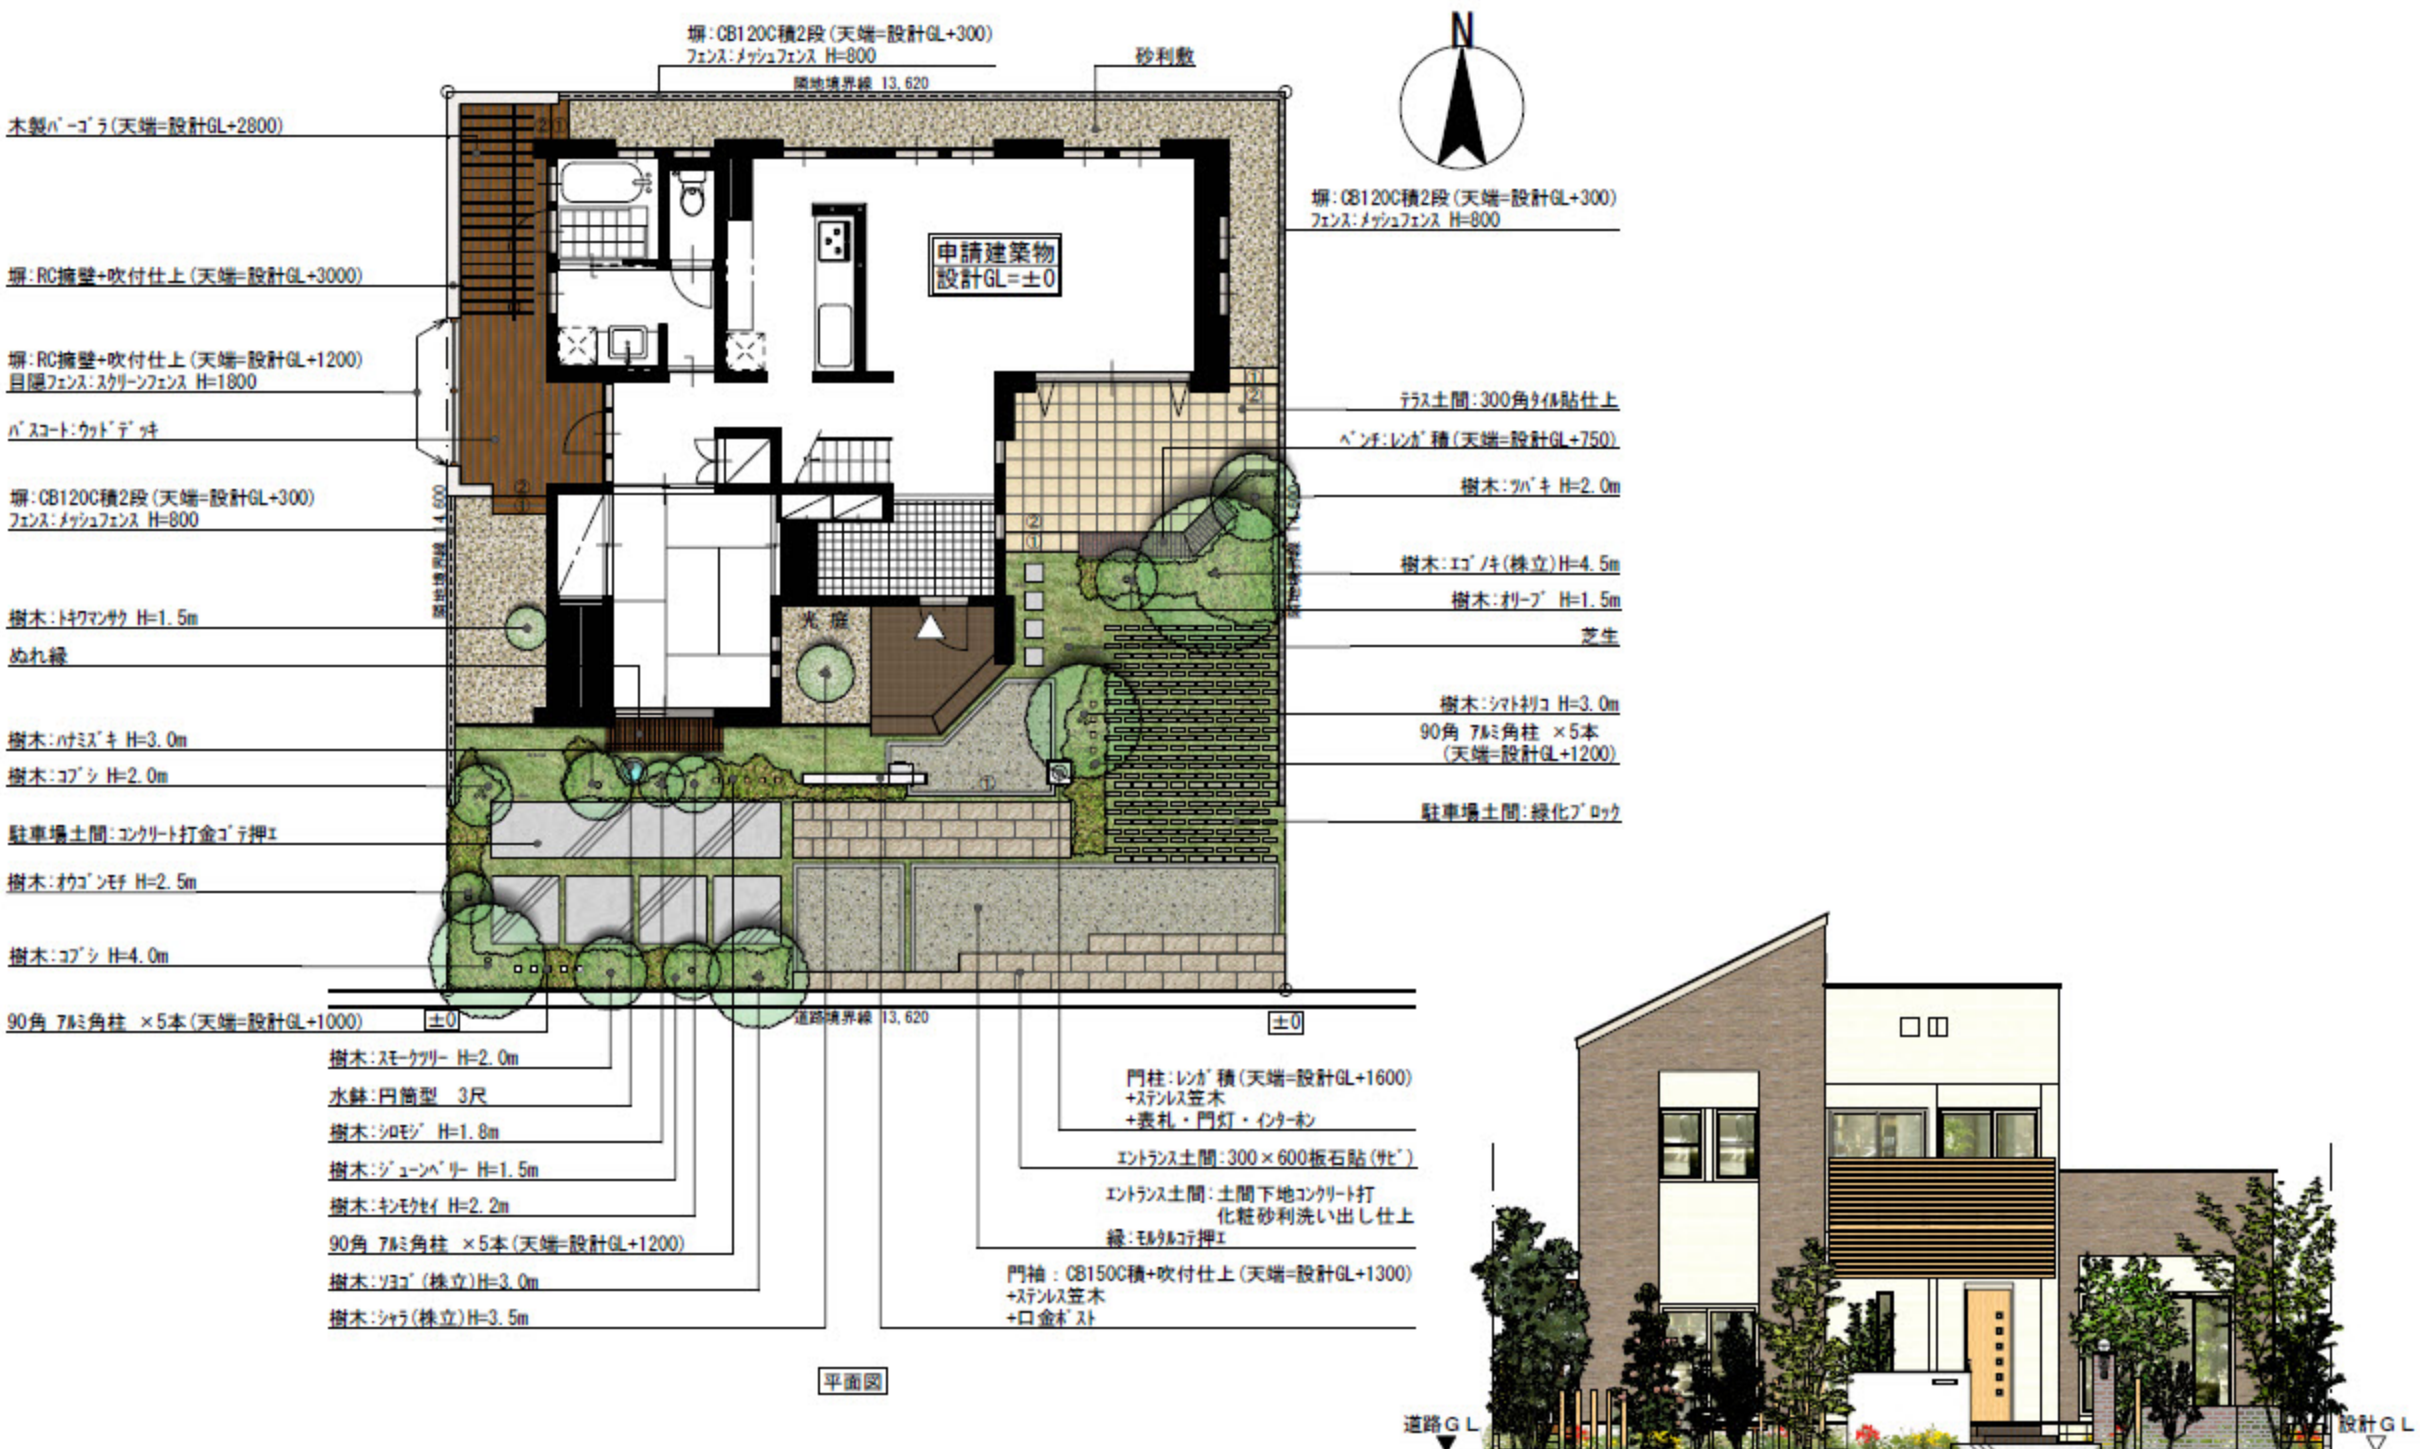

平面図

南側立面図

| | | | | | | |
|-------|------------|---------------|---------|------|---------|---------|
| TITLE | サンプル 外構計画図 | DRAWING TITLE | SCALE | DATE | PLANNER | CHECKED |
| | ≪TYPE - C≫ | 平面図 立面図 | S=1/100 | | | |