


建物配置寸法
2方向

方位

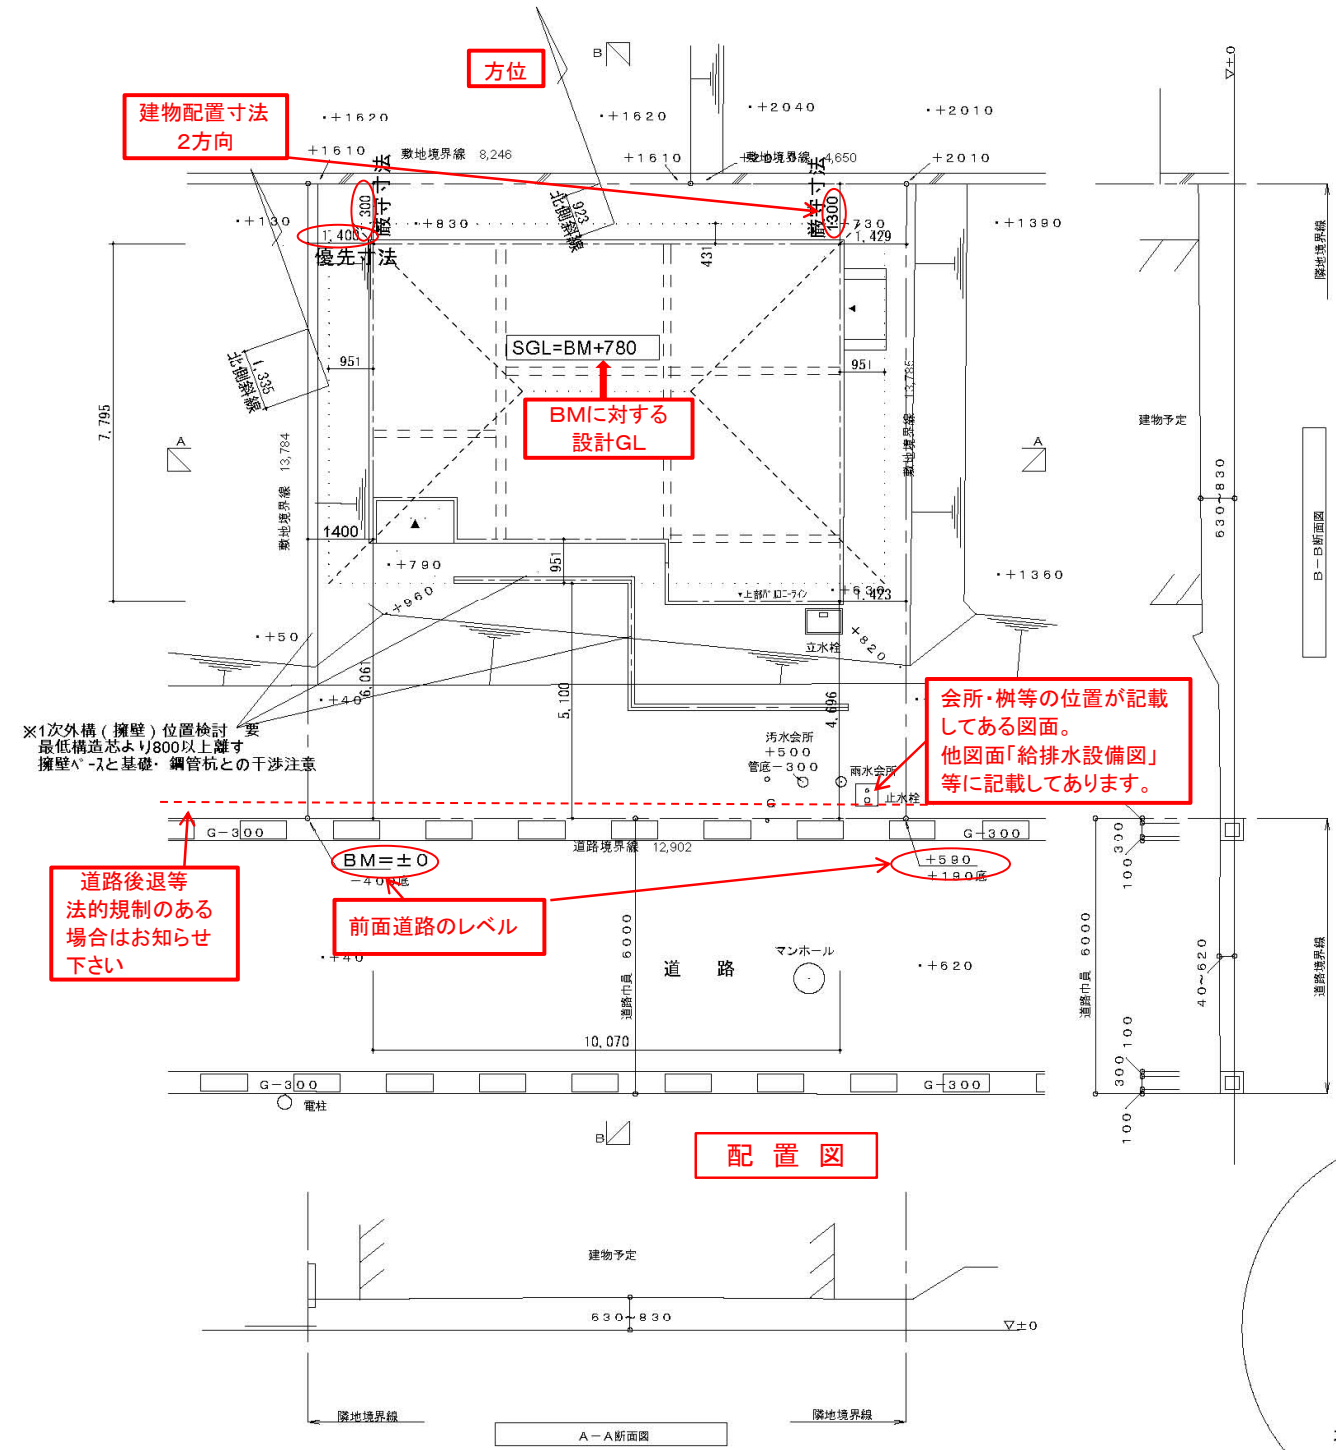


※1次外構(擁壁)位置検討要
最低構造芯より800以上離す
擁壁へ-と基礎・鋼管杭との干渉注意

道路後退等
法的規制のある
場合はお知らせ
下さい


前面道路のレベル

配置図

会所・樹等の位置が記載
してある図面。
他図面「給排水設備図」
等に記載してあります。

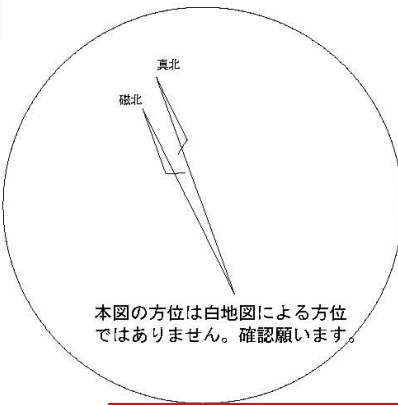

本図の方位は白地図による方位
ではありません。確認願います。

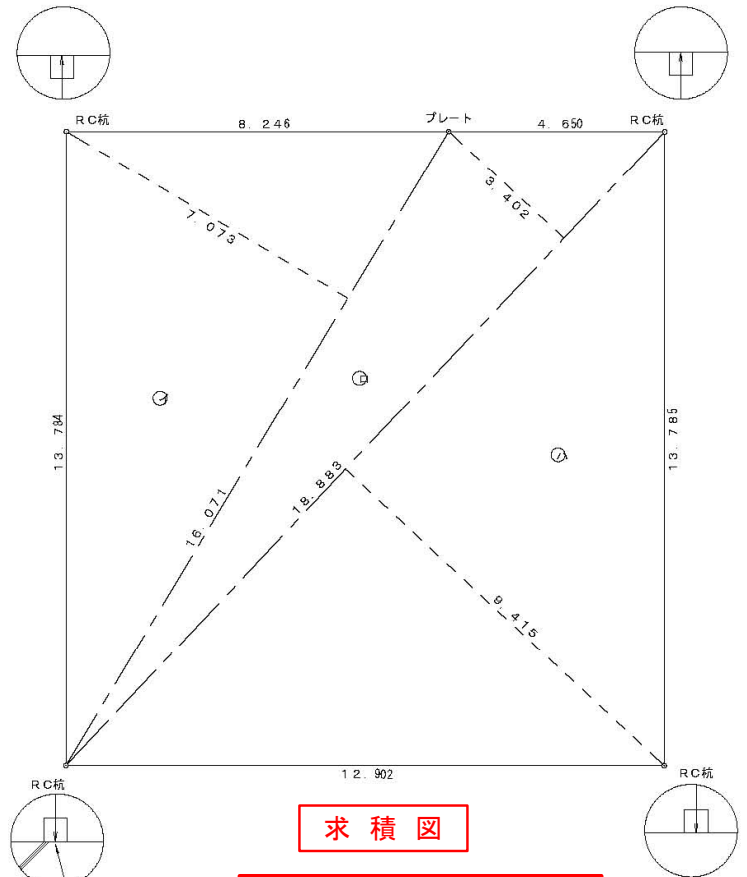

求積図

各辺の寸法がわかるもの
FAXなどの場合、文字がつぶれて
見えにくい可能性があります。
お手数ですが文字を大きめに
再度、ご記入願います

建築概要					
建築場所					
敷地面積	177.84 m ²	用途地	第1種低層住居専用地域		
1階床面積	68.14m ²	2階床面積	64.75 m ²		
建築面積	69.80m ²	延床面積	132.89 m ²		
建ぺい率	39.24% < 50%	容積率	74.72% < 100%		
		防火地	法22条		
		北側斜	5m+1.25		
		壁面後退	道路後退 1m以上 隣地境界 1m以上		
凡例					
シンボル	名称	備 考	シンボル	名称	備 考
—	排水管	全てVUとする	—	堅礎取付管	
◎	雨水樹	300φ(泥だめ樹)	○	汚水樹	150φ(小口径)
●	雨水樹	300φ(泥だめ樹・耐圧鋼製蓋仕様)	●	汚水樹	150φ(小口径・耐圧鋼製蓋仕様)
⊖	雨水樹	100φ(掘除口)	○	汚水樹	150φ(小口径・ドロップ樹)
⊕	雨水樹	300φ(既設最終樹)	⊕	汚水樹	300φ(既設最終樹)

縮尺確認のため
1/1000

記 事	承認 管理建築士		担当	工事名称	作成年月日	図面番号
	照査					
				図面名称	1/100	

配置図