

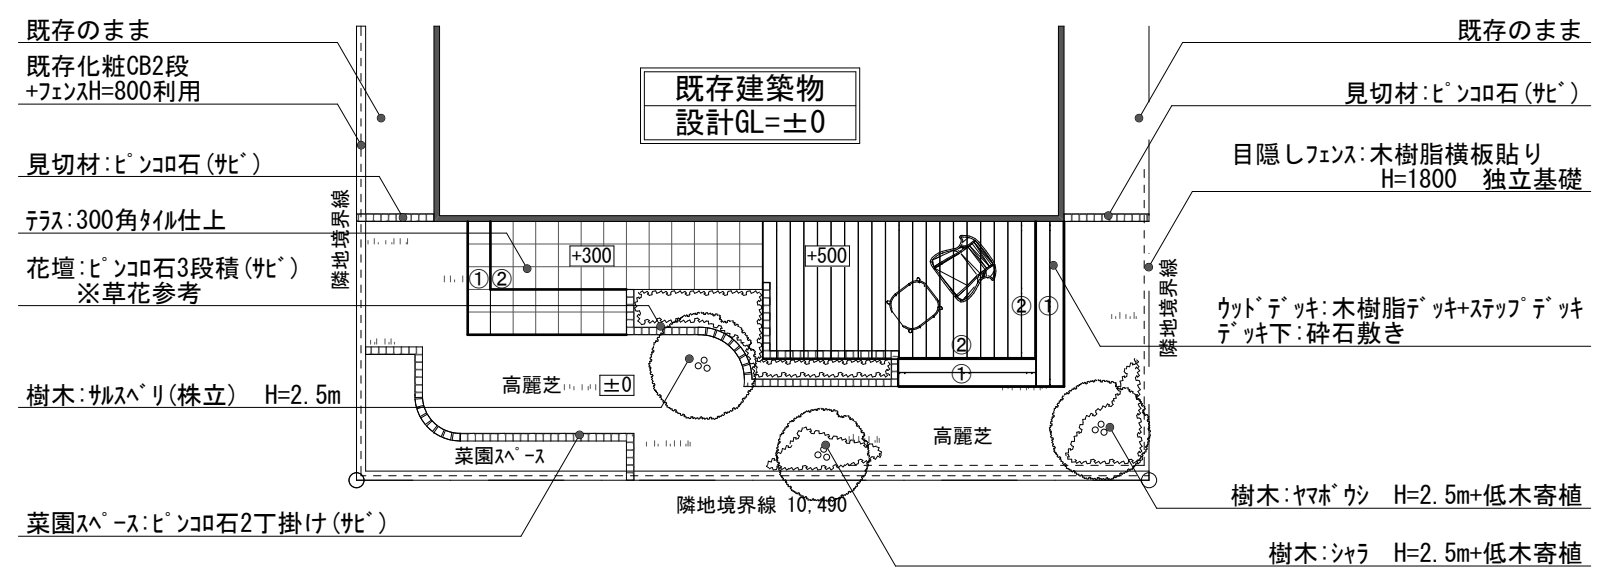


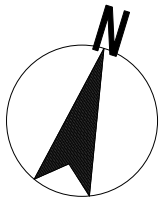

平面図

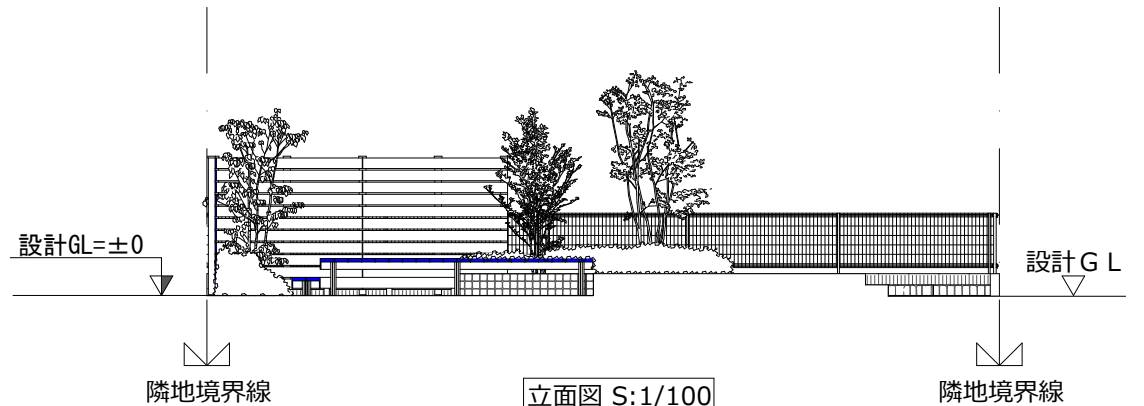

RIK Design Service
リックデザインサービス

TITLE
サンプル 外構計画図
《庭部分のみ》

DRAWING TITLE	SCALE	DATE	PLANNER	CHECKED	
平面図 立面図 イメージパース図	S=1/100				