



建物寸法

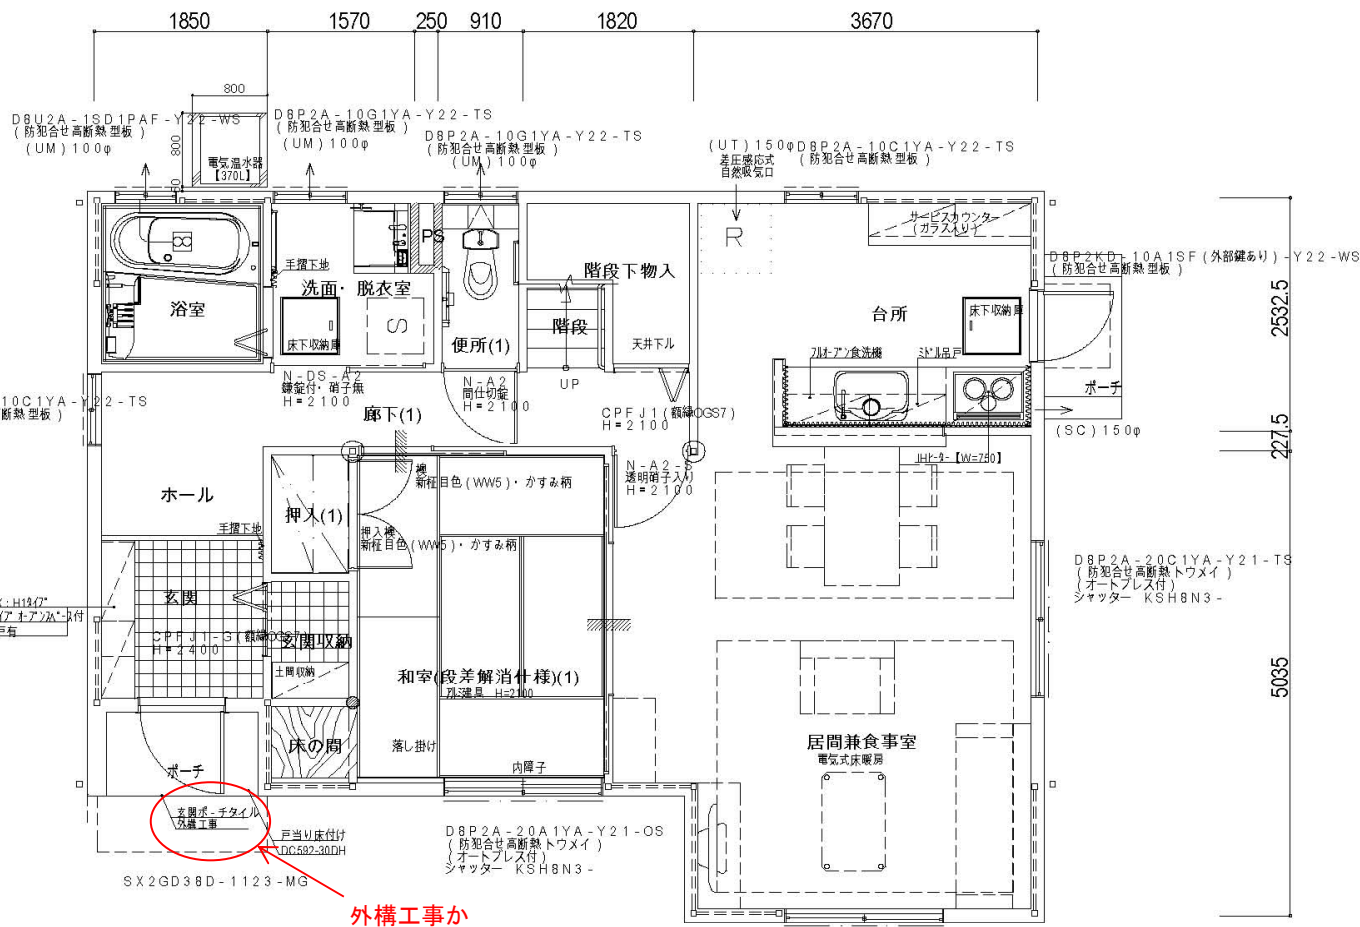

外構工事が
本体工事の指示

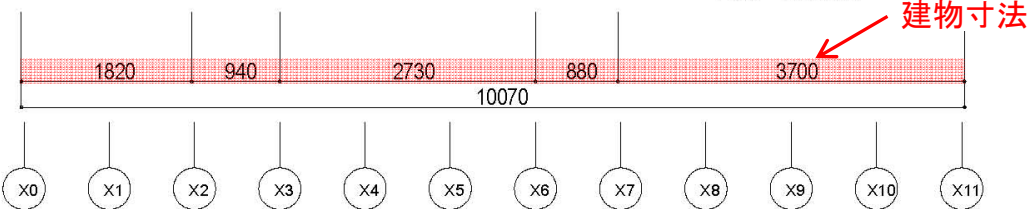

建物寸法


1階平面図

※建物の間取りがわかりますと
プランしやすくなります。

「平面図」又は「1F平面図」
と記載の図面


* 設備凡例 *

- 片切スイッチ
- 3路スイッチ
- 4路スイッチ
- ホタルスイッチ
- 3路ホタルスイッチ
- 4路ホタルスイッチ
- パイロットスイッチ
- タイマースイッチ
- 遅れスイッチ
- 自動照明センサースイッチ
- 調光スイッチ
- WP 屋外防水スイッチ
- 天井照明器具
- 壁付照明器具
- フットライト
- ① シーリング
- 蛍光灯
- ① ダウンライト
- 配線止め
- ① シャンデリア
- 壁付換気扇
- 天井扇・浴乾
- ⊠ 換気ユニット
- ⊠ 風ナビスイッチ
- ⊠ 風ナビスイッチ (1) 内は用途 (2) 上のスイッチ (3) 風速スイッチ
- ⊠ 給気グリル
- 外壁ベントキャップ
- 軒天ベントキャップ
- 片切スイッチ
- 3路スイッチ
- 4路スイッチ
- ホタルスイッチ
- 3路ホタルスイッチ
- 4路ホタルスイッチ
- パイロットスイッチ
- タイマースイッチ
- 遅れスイッチ
- 自動照明センサースイッチ
- 調光スイッチ
- WP 屋外防水スイッチ
- 天井照明器具
- 壁付照明器具
- フットライト
- ① シーリング
- 蛍光灯
- ① ダウンライト
- 配線止め
- ① シャンデリア
- 壁付換気扇
- 天井扇・浴乾
- ⊠ 換気ユニット
- ⊠ 風ナビスイッチ
- ⊠ 風ナビスイッチ (1) 内は用途 (2) 上のスイッチ (3) 風速スイッチ
- ⊠ 給気グリル
- 外壁ベントキャップ
- 軒天ベントキャップ
- 1口コンセント
- 2口コンセント
- 3口コンセント
- アース付1口コンセント
- アース付2口コンセント
- ガス漏れ警報用コンセント
- 単独回路 (クーラーコンセント)
- 単独回路 (アース付2口コンセント)
- 防水アース付2口コンセント
- T V端子
- T V端子 (1) 内は用途 (2) (CS) C S放送対応
- 電話受口
- 情報用モジュラジャック (LAN用)
- インターホン親機・副親機
- インターホン子機
- 各種リモコン (1) 内は使用用途
- 基地局情報対応コンセント (TEL+TEL+TV+LAN)
- 情報対応コンセント (TEL+TV+LAN)
- 情報BOX
- 電灯分電盤
- ガスボックス
- ガスコック
- 給水・給湯
- 給水
- 給湯
- 煙感知器
- 熱感知器
- コールボタン
- 警報ベル
- 屋外集計ボックス (外壁付)

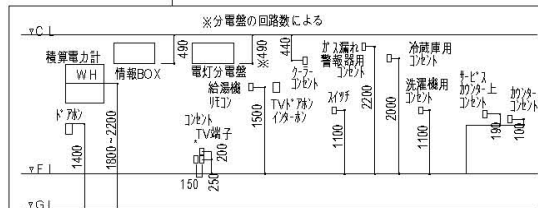


* 1: 1連の配線器具が横に並ぶ場合は、その中心間を150mm空けることを基準とする。
2: その他のアール間が80mm程度、8-ド開口の残りが100mm程度とする。
3: 配線器具が縦に並ぶ場合は中心合わせとし、上下中心間は200mmとする。
4: 縦・横の組合せは上記に従い、縦は中心合わせを原則とするが、面合わせも検討する。


* バリアフリー仕様の場合

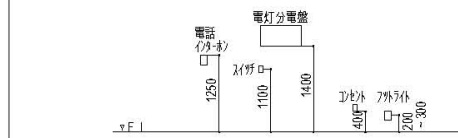

記事	建築面積	69.80m2					承認	管理建築士	照査	印	工事名称	作成年月日	図面番号	
	床 1階	68.14m2(	20.61坪)		0.00m2(	0.00坪)								
	面 2階	64.75m2(	19.58坪)											
	積 3階	0.00m2(	0.00坪)	延	132.89m2(	40.19坪)								
							担当	企画製図	生産製図	L	C	図面名称	縮 尺	1/50
							印							
												平面図		

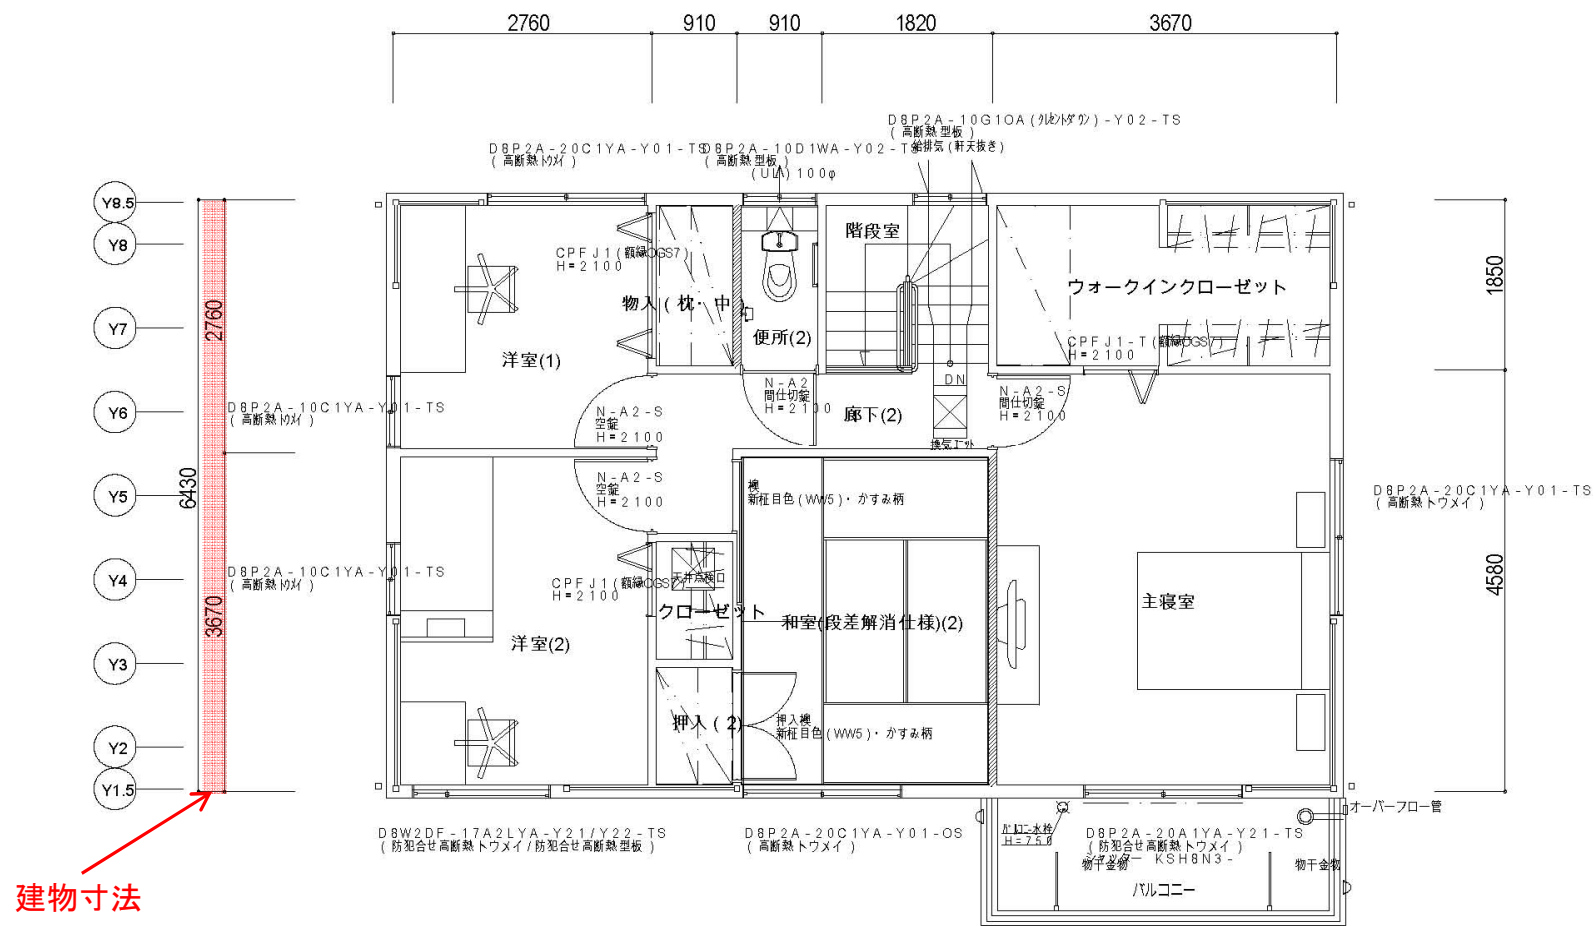

建物寸法

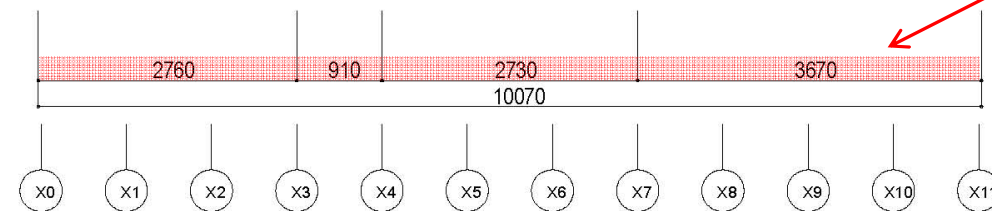


2 階平面図

※2階平面図がありますと、バルコニーや底の出、間取り等がわかりますのでなお良いです。

「平面図」又は「2F平面図」
と記載の図面


* 設備凡例 *

- | | |
|---|--------------------------------------|
| ● 片切スイッチ | ① 1口コンセント |
| ● 3路スイッチ | ② 2口コンセント |
| ● 4路スイッチ | ③ 3口コンセント |
| ● ホタルスイッチ | アース付1口コンセント |
| ● 3路ホタルスイッチ | アース付2口コンセント |
| ● 4路ホタルスイッチ | ガス漏れ警報用コンセント |
| ● バイロットスイッチ | 単独回路
(クラー用コンセント) |
| ● タイマースイッチ | 単独回路
(アース付2口コンセント) |
| ● 遅延スイッチ | 防水アース付2口コンセント |
| ● 自動照明センサースイッチ | T V 端子 |
| ● 調光スイッチ | T V 端子 () 内は用途
() (CS) C S 送受対応 |
| ● 屋外防水スイッチ | 電話 受付口 |
| ○ 天井付照明器具 | 情報用モジュラージャック
(LAN用) |
| ○ 壁付照明器具 | インターホン親機・副親機 |
| ① フットライト | インターホン子機 |
| ① シーリング | 各機器リモコン
() 内は使用用途 |
| ○ 蛍光灯 | B 基地局情報対応コンセント
(TEL+TEL+V+LAN) |
| ① ダウンライト | 情報対応コンセント
(TEL+TV+LAN) |
| ○ 配線止め | 情報BOX |
| ○ ショートレリア | 電灯分電盤 |
| ○ 壁付換気扇 | ガスボックス |
| ○ 天井扇・浴乾 | ガスコック |
| □ 換気ユニット | 給水・給湯 |
| □ 風ナビスイッチ | 給水 |
| ① 風ナビスイッチ
() 内は用途
(2) 炊事スイッチ
(3) 強風スイッチ | 給湯 |
| ○ 給気グリル | 煙感知器 |
| ○ 外壁ベントキャップ | 熱感知器 |
| ○ 軒天ベントキャップ | ○ コールボタン |
| ○ 屋外集計ボックス (外壁付) | ● 警報ベル |

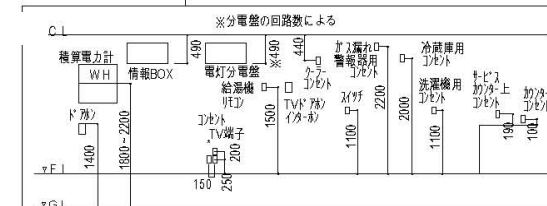

* → 1: 1連の配線器具が横に並ぶ場合は、その中心間を150mm空けることを基準とする。
2: その他の「ア」の間が80mm程度、「イ」の開口の残りが100mm程度とする。
3: 配線器具が縦に並ぶ場合は中心合わせとし、上下中心間は200mmとする。
4: 縦・横の組合せは上記に倣い、縦は中心合わせを原則とするが、面合わせも検討する。


* バリアフリー仕様の場合

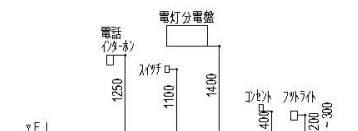


記 事		建築面積	69.80m2					承認	管理建築士	照査			工事名称		作成年月日	図面番号	
		床	1階	68.14m2(20.61坪)		0.00m2(0.00坪)		印	担当	企画製図	生産製図	L C			図面名称		縮 尺
		面	2階	64.75m2(19.58坪)													
		積	3階	0.00m2(0.00坪)	延	132.89m2(40.19坪)											




北側立面図

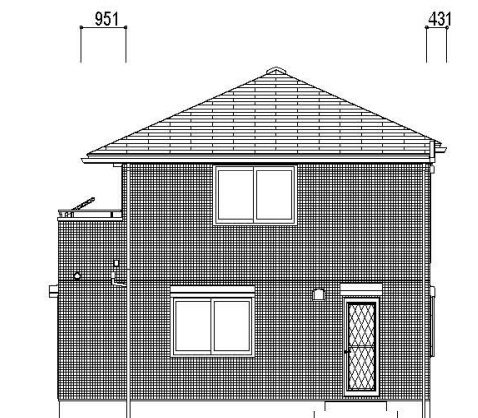

東側立面図

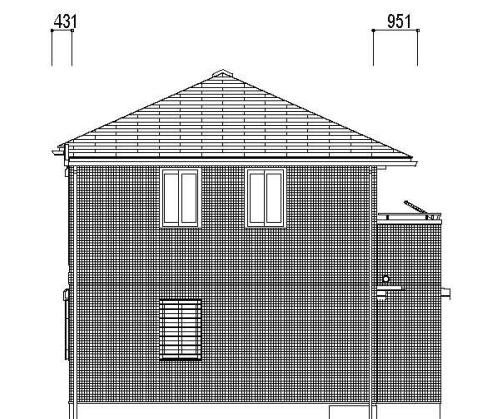

西側立面図

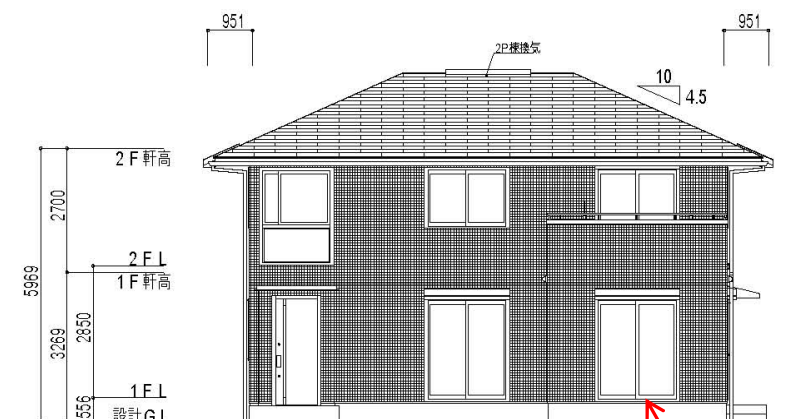

南側立面図

建物外壁の仕様と色・サッシの色・扉の色・屋根の仕様と色が
わかる資料の添付か記載をお願いします

ポーチ高さ

掃き出し窓の位置、大きさ

「立面図」又は「建物立面図」と記載の図面

記事			承認	管理建築士	照査	印	工事名称	作成年月日	図面番号
			担当		企画製図	生産製図	L O	縮 尺	
				印			図面名称	1/100	

立面図