

ガレージゲート:RC造+吹付仕上+タイル仕上
+アクセント:塗り仕上(グレー系)
+軒天:木調板貼り+ダウライト×4
タイル:タミム/OS-2
シャッター:文化シャッター/御前様(ブラック)
表札:XP-3
インターホン:TOYO/シルトア(ブラック)
ポスト:YKKap/ルシアス宅配ポスト1型(桑炭)

アポロチ:TOYO/オクルストーン(エーゲブルー)
舗装:TOYO/ブエノストン 140角,140×200Mix(ヘルムブラック)
境界塀:CP積+吹付仕上(天端=BM+300)

樹木:ツツジ H=4.5m+地被植栽
築山:景石+地被植栽+園芸砂利(グレー系)
照明:タカショー/ガーデンアップライト ルメックスリムM 狭角

駐車場:コンクリート刷毛引き仕上+伸縮目地
+目地:TOYO/ブエノストン 140角,140×200Mix(ヘルムブラック)
+園芸砂利目地(グレー系)W70
+縁:園芸砂利敷き(グレー系)
ポール灯:タカショー/エバートポールライト100V8型(マットブラック)×6

境界塀:化粧CB積(天端=BM+1000)
TOYO/リアルストーン(エカハージュ)
フェンス:YKKap/ルシアスフェンスH13型 T-100(キャメルチーク)
※化粧面宅地側

物置:タムシード 004(ダークグレー+ホワイト)
土留:化粧CB積(天端=BM+850)
TOYO/ラインオール+ラインキャップ(ウグウ)
フェンス:タカショー/ビューフルフェンス セミフレムタイプ
H1200 W1200(柱:アルミ, マットグラス)

階段:450角タイル貼り仕上※立上20mmへこませる
花壇:化粧CB積(天端=BM+750)
TOYO/ラインオール+ラインキャップ(ウグウ)
低木:ツツジ等

- 《樹木》
- ①ツツジ H=2.5m
 - ②セゾウコンシボク H=1.5m
 - ③フエイトヨア H=2.0m
 - ④ツツジ H=1.5m
 - ⑤オリーブ H=2.0m
 - ⑥ツツジ H=3.0m
 - ⑦ツツジ H=2.0m×3
 - ⑧ツツジ H=3.0m
 - ⑨ツツジ H=2.5m
 - ⑩ツツジ H=2.0m
 - ⑪ツツジ H=3.0m
 - ⑫ツツジ H=2.0m
 - ⑬ツツジ H=2.5m
 - ⑭ツツジ H=1.8m
 - ⑮ツツジ H=1.8m
 - ⑯ツツジ H=2.5m
 - ⑰ツツジ H=1.8m
 - ⑱ツツジ H=3.0m
 - ⑲ツツジ H=2.0m
 - ⑳ツツジ H=3.0m

照明:タカショー/モダンシックウォールライト12型(ラスティックコッパ-)
園芸砂利目地(グレー系)
階段①②(外構工事):450角タイル貼り仕上
両開門扉:YKKap/エクステリアアーチ用門扉H5型 09-23(キャメルチーク)
照明:タカショー/モダンシックウォールライト12型(ラスティックコッパ-)×2

樹木:ハイキ H=2.5m+地被植栽+割りケリ石(牝)
照明:タカショー/グランドライト13型(チャコールグリーン)

園芸砂利敷き(グレー系)

アポロチ:TOYO/オクルストーン(エーゲブルー)
平板:オリーブ/フォルスタールノ 方形乱貼り
90角,90×190,190角

塀:CB下地+吹付仕上(天端=BM+2000)
+アクセント:塗り仕上(グレー系)

舗装:TOYO/ブエノストン(ヘルムブラック)
140角,140×200Mix

樹木:ツツジ H=3.0m+地被植栽
割りケリ石(牝)
照明:タカショー/グランドライト13型(チャコールグリーン)

樹木:ツツジ H=2.5m

樹木:アオダモ H=4.5m+地被植栽
照明:タカショー/グランドライト13型(チャコールグリーン)×2

割りケリ石(牝)+地被植栽
照明:タカショー/エバートポールライト100V8型
(マットブラック)×2

防草シート+碎石敷き

樹木:アオダモ H=3.5m
+ケリ石(グレー)
照明:タカショー/ガーデンアップライト
ルメックスリムM 狭角

テラス・階段:450角タイル貼り仕上

樹木:ツツジ H=2.5m

樹木:ハイキ H=2.0m

樹木:ツツジ H=2.5m


ルーフ:YKKap/リレリアルーフ H26 D45 L36
+中桁×6(カムブラック)
+軒天(キャメルチーク)+ダウライト×9

樹木:ツツジ H=2.0m

樹木:ツツジ H=3.0m

既存RC擁壁(天端=BM±0)

壁面飾り:タカショー/壁面パネル フレムなしタイプ
45×45 F+A+J
タカショー/平板20×150(ウォールナット)
+ルキアLEDバー(平板と壁の間に設置)
+20角廻り縁(マットブラック)2列

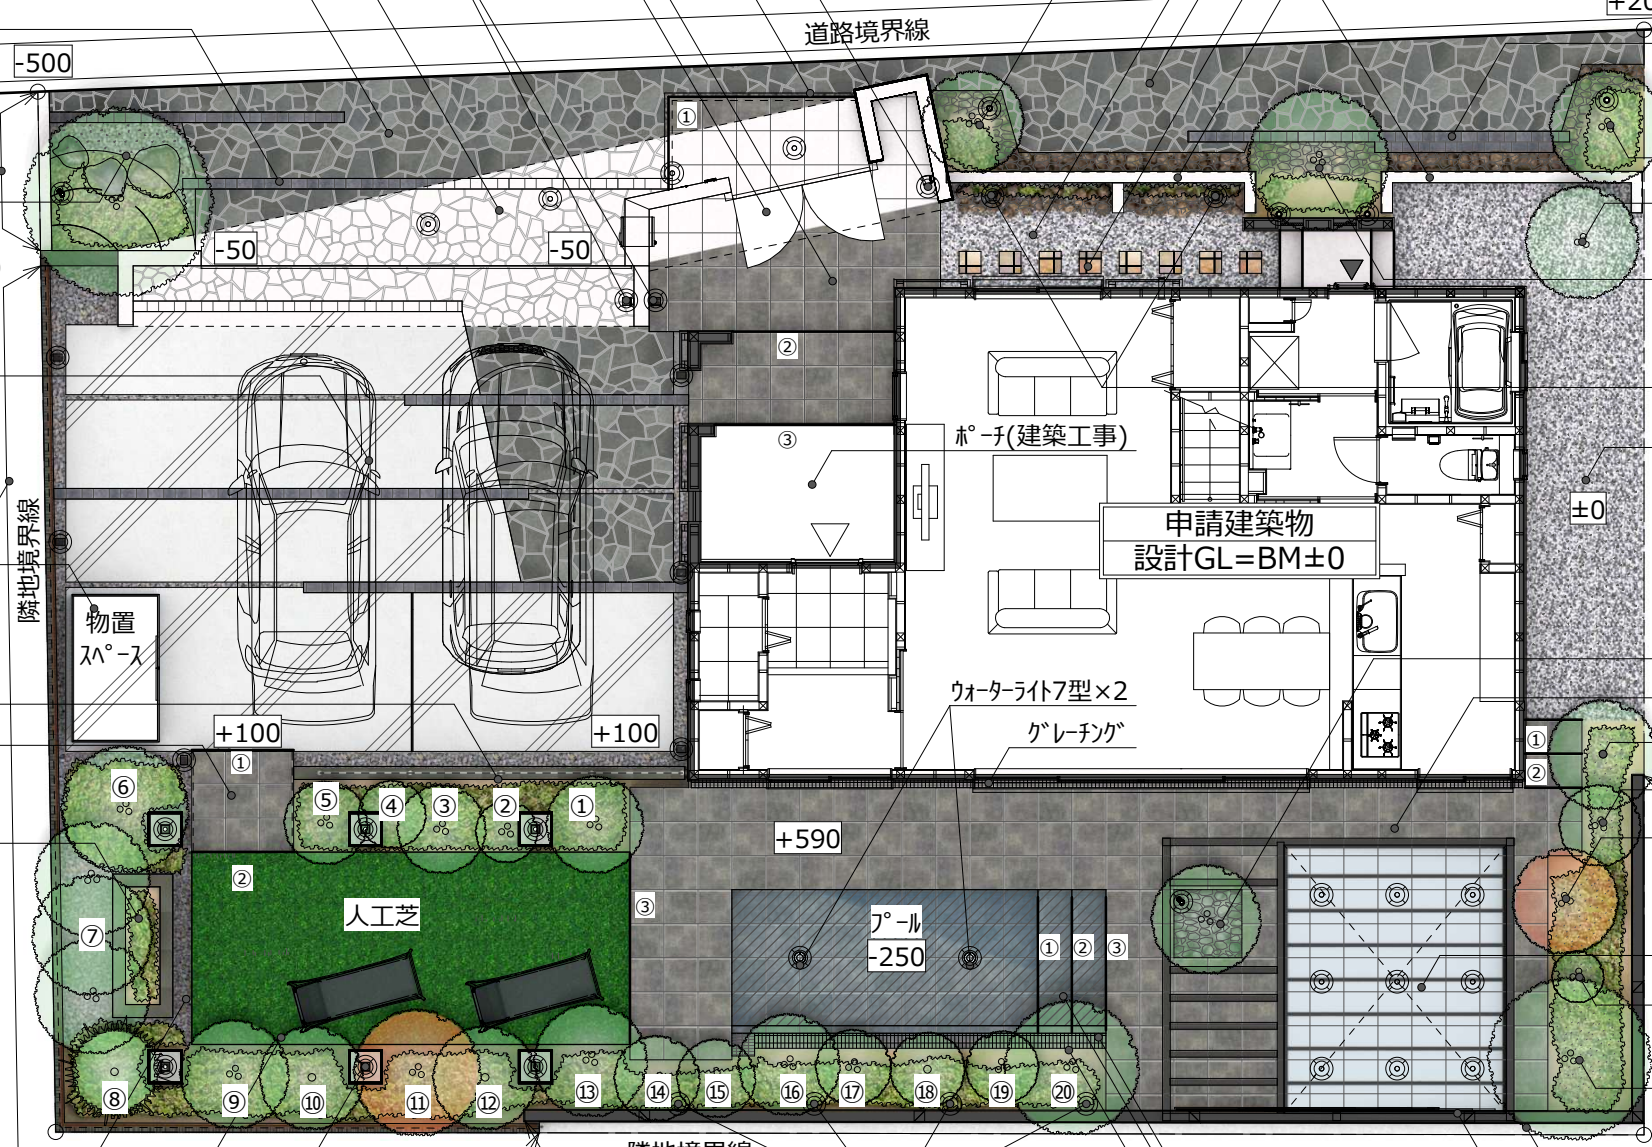

園芸砂利敷き(グレー系)

縁:ステンレス-W150(ブラック)

照明台:TOYO/ニートステップ 450角積(ニートグレー)
+すき間:珪藻土仕上 H=20、20mmへこませる
(天端=BM+1200×2,1050×2,900×2)

照明:タカショー/パスタライト3型×6

照明:タカショー/グランドライト13型(チャコールグリーン)×4

ウォール:YKKap/リレリアルウォール タイル仕上タイプ KH28
上笠木・たて笠木(カムブラック)
宅内側タイル:LIXIL/ストーンタイプコレクションバーダール
(STC-QT12)
隣地側タイル:LIXIL/セラヴィオS(CSS-1)

アポロチ縁(天端=BM+490)

階段:450角タイル貼り仕上

U字側溝+グレーチング
会所×1



北側立面図

RIK Design Service
リックデザインサービス

TITLE	大型物件サンプル
DRAWING TITLE	立面図

SCALE	DATE	PLANNER	CHECKED
S=1/100			



RIK Design Service
リックデザインサービス

TITLE

大型物件サンプル

Twinmotion仕上

DRAWING TITLE

イメージパース図

SCALE

DATE

PLANNER

CHECKED



RIK Design Service
リックデザインサービス

TITLE

大型物件サンプル

Twinmotion仕上

DRAWING TITLE

イメージパース図

SCALE

DATE

PLANNER

CHECKED
