


TITLE	サンプル 外構計画図	DRAWING TITLE	SCALE	DATE	PLANNER	CHECKED
		平面図	S=1/100			




TITLE	DRAWING TITLE	SCALE	DATE	PLANNER	CHECKED
サンプル 外構計画図	立面図	S=1/100			

自然の彩りと端正なフォルムが美しく調和し、
空へ伸びる水平ラインとやわらかな光が、上質で開放感あふれる外構空間を演出。
住まい全体に穏やかな存在感と洗練された景観美をもたらします。

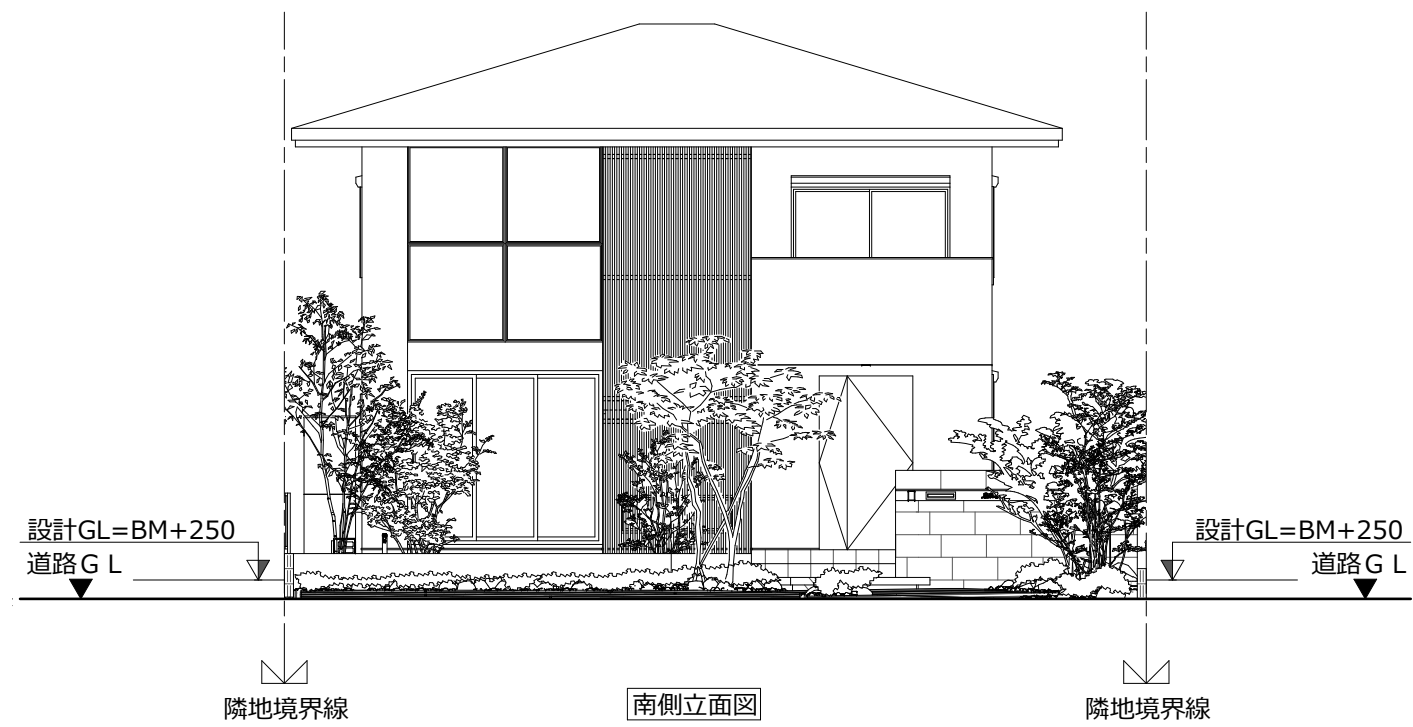

Nature in Form

自然の彩りと美しく調和する外構空間。

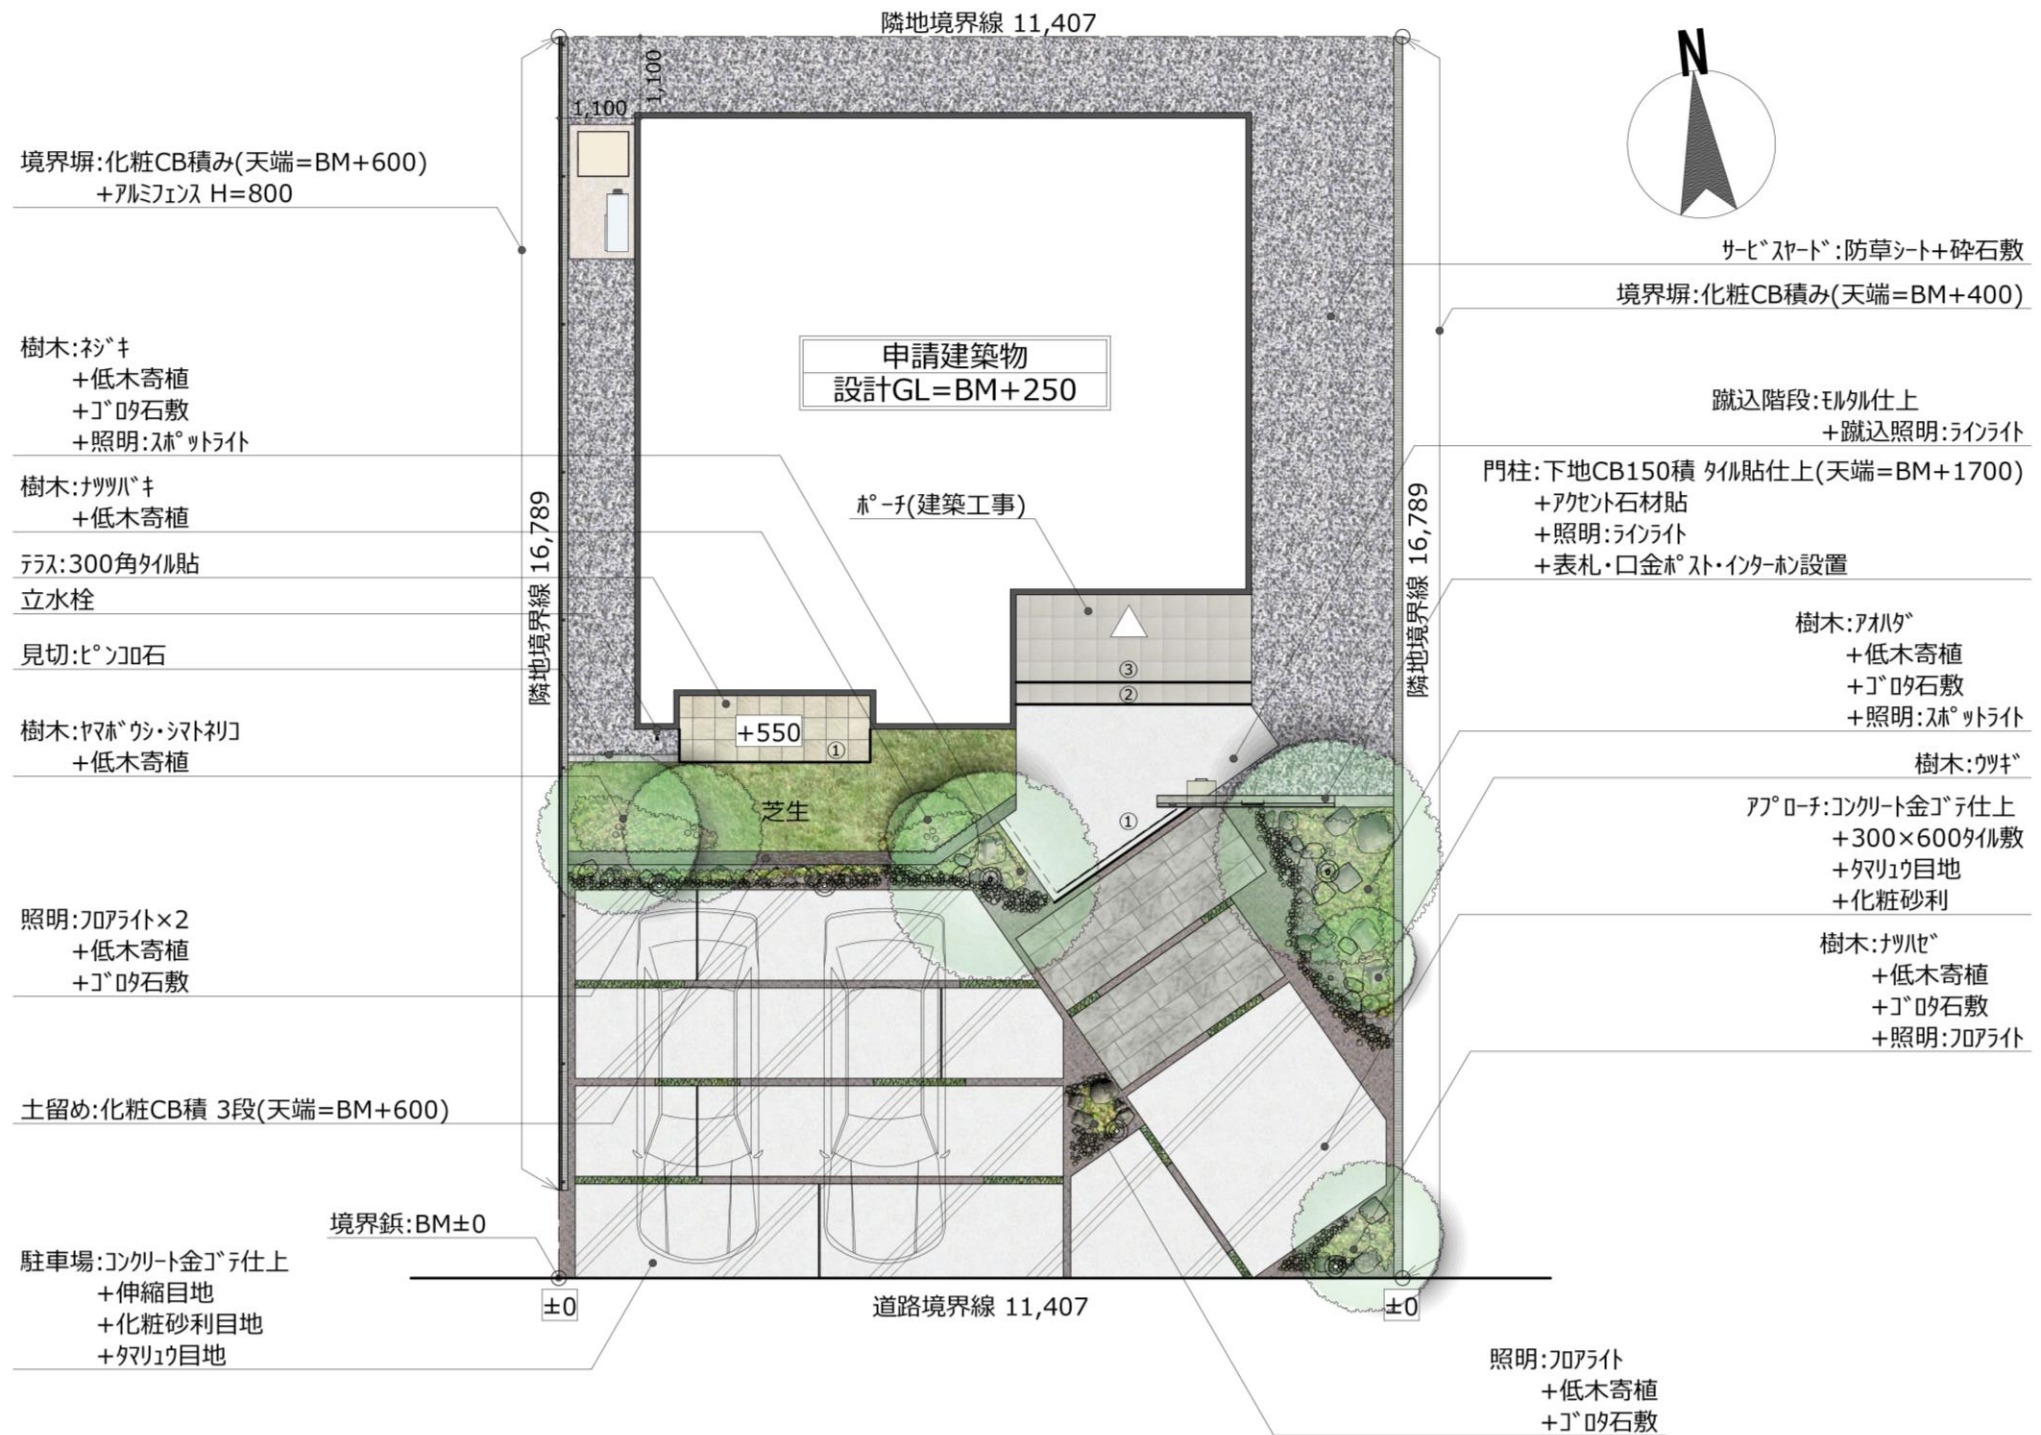

光と空に包まれた、心地よい開放感を生み出す外構デザインに仕上げました。
 四季の移ろいを感じる植栽が建築にやさしく寄り添い、
 無機質になりすぎない潤いある景観を演出します。



A. ヤマボコ



B. シマトネリ子



C. ナツツバキ



D. 柰木



E. アオハタ




F. ウツギ



G. ナツハゼ

MATERIAL IMAGE

丸三効ギ® /CMTW-E1

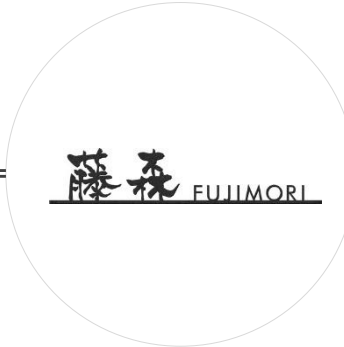

EXISLAND/ニュースタックジ ャワストーン



LIXIL/イクホ® ㊦S-3型



LIXIL/グ ライスラント



300×600タイル



Onlyone/LAPIS+ステンレス水栓



建築と植栽をやわらかな灯りで美しく引き立て、昼とは異なる上質で
 幻想的な夜景を演出するライティング計画にしました。



ガラスフロアライト丸形



スパイクスポットライト



シンプルラインライト



インサイドラインライト

