


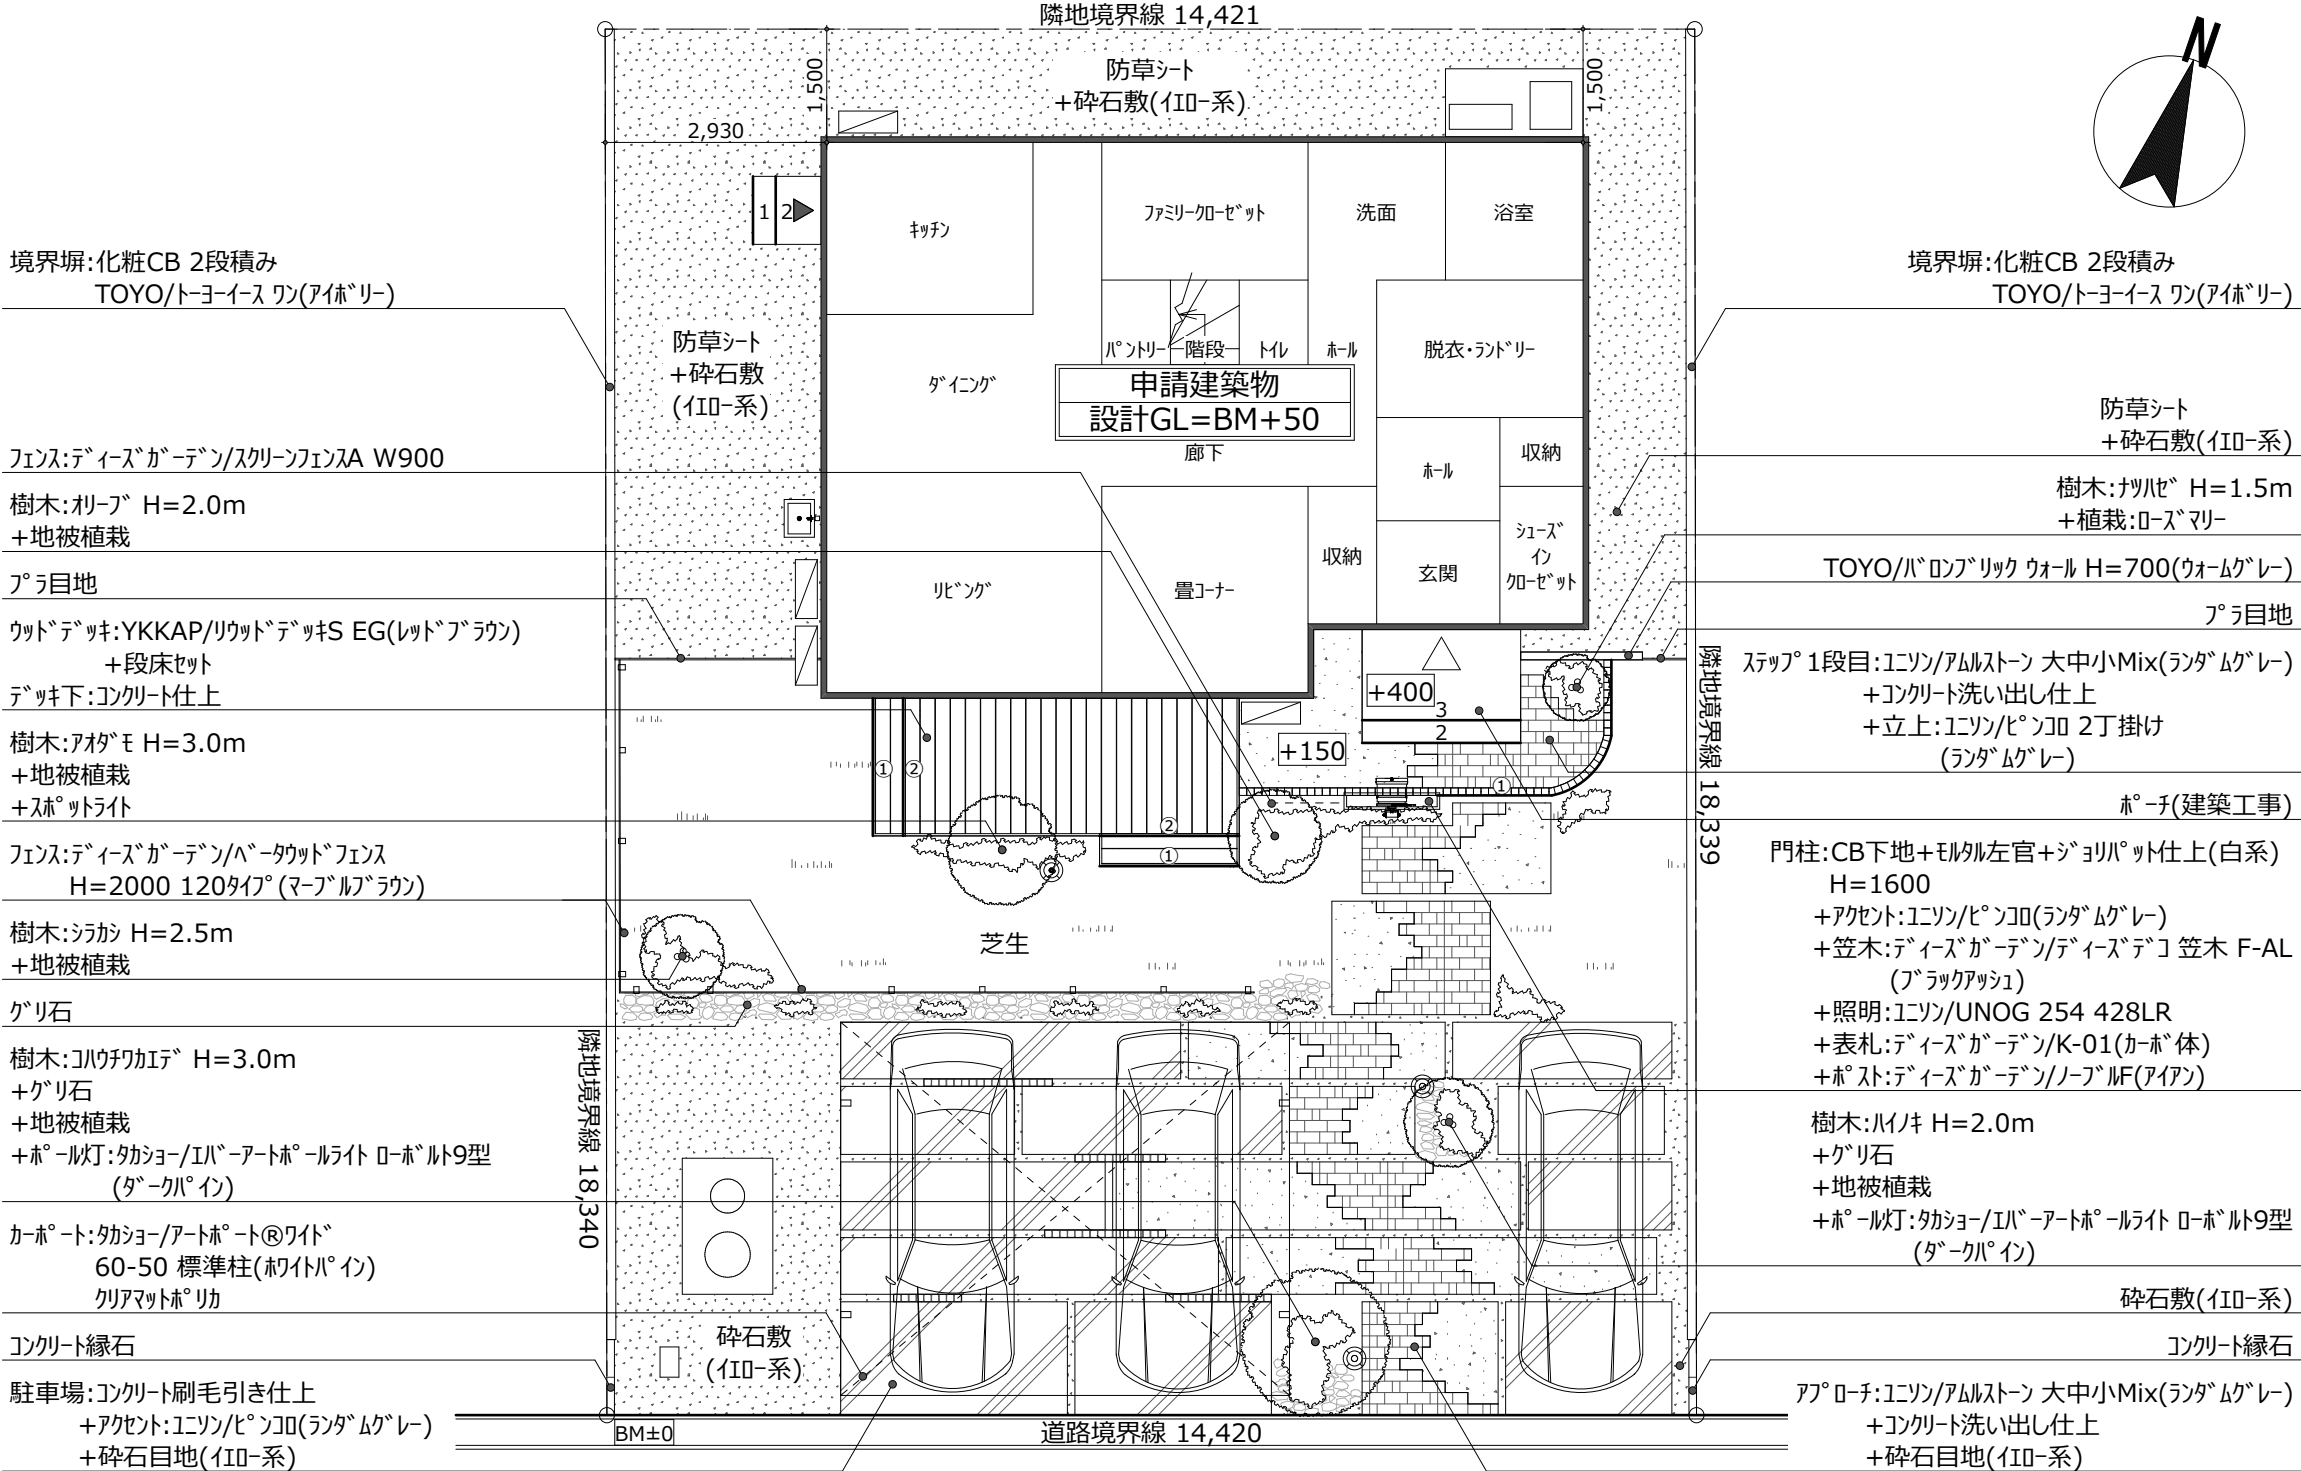

平面図 S:1/100

TITLE	DRAWING TITLE	SCALE	DATE	PLANNER	CHECKED	
〇〇 様邸 外構計画図	平面図	S=1/100	202〇.〇.〇			




	TITLE	〇〇 様邸 外構計画図	DRAWING TITLE	SCALE	DATE	PLANNER	CHECKED	
			立面図	S=1/100	202〇.〇.〇			

自然の彩りと端正なフォルムが美しく調和し、
空へ伸びる水平ラインとやわらかな光が、上質で開放感あふれる外構空間を演出。
住まい全体に穏やかな存在感と洗練された景観美をもたらします。



Nature in Form

自然の彩りと美しく調和する外構空間。

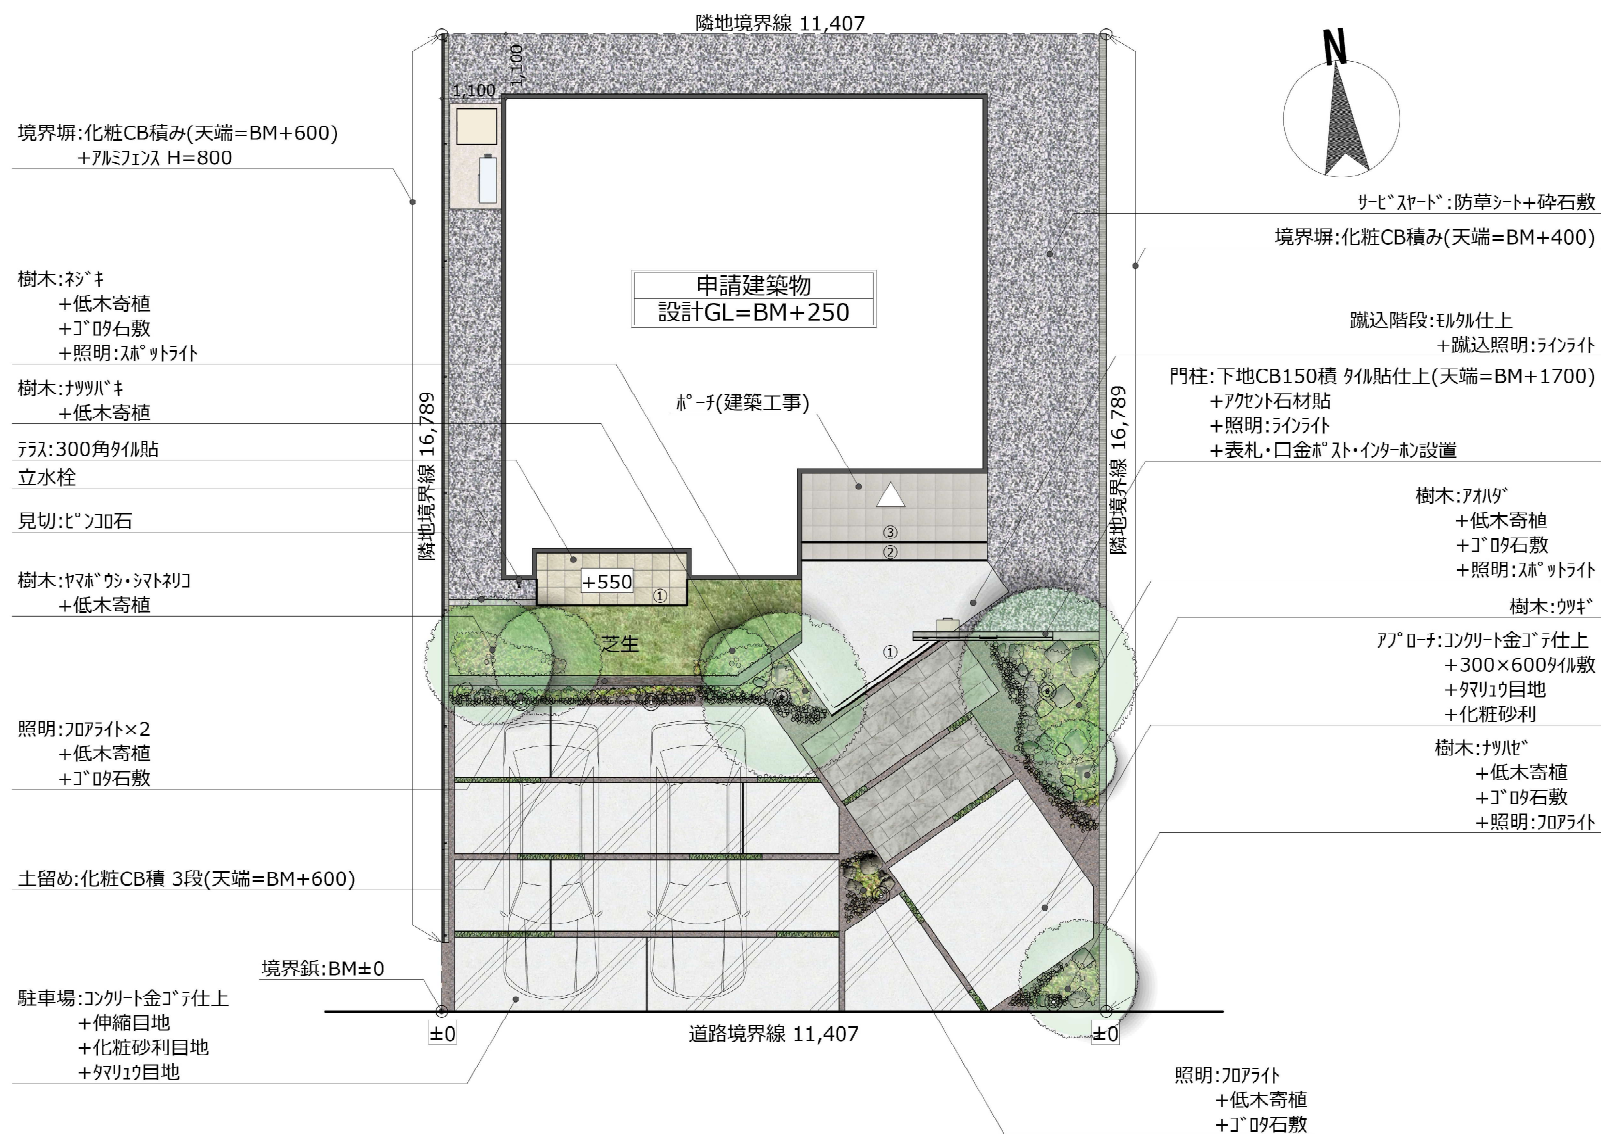

光と空に包まれた、心地よい開放感を生み出す外構デザインに仕上げました。
四季の移ろいを感じる植栽が建築にやさしく寄り添います。



A. ヤマボウシ



B. シマトリ子



C. ナツツバキ



D. ネジキ



E. アオハダ



F. ウツギ



G. ナツハゼ


丸三タキ / CMTW-E1

藤森 FUJIMORI



LIXIL/エクス スS-3型

EXISLAND/ニュースタッジ ヤワストーン

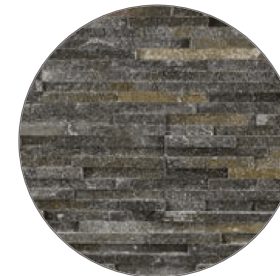

LIXIL/グ ライスラント



300×600タイル



Onlyone/LAPIS+ステンレス水栓



建築と植栽をやわらかな灯りで美しく引き立て、昼とは異なる上質で幻想的な夜景を演出するライティング計画にしました。




ガラスフロアライト丸形



スパイクスポットライト



シンプレラインライト

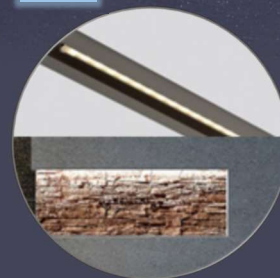

インサイドラインライト

