



敷地求積図 S=1/150

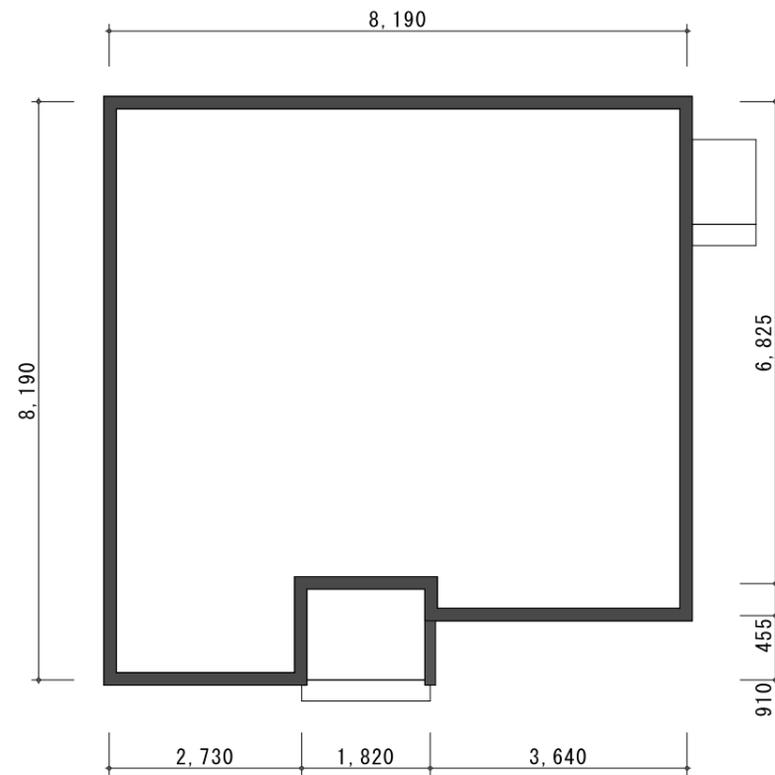

建物寸法 S=1/100

※寸法は建物芯の寸法です。  
建物芯を中心に壁厚150mmで作図してください。

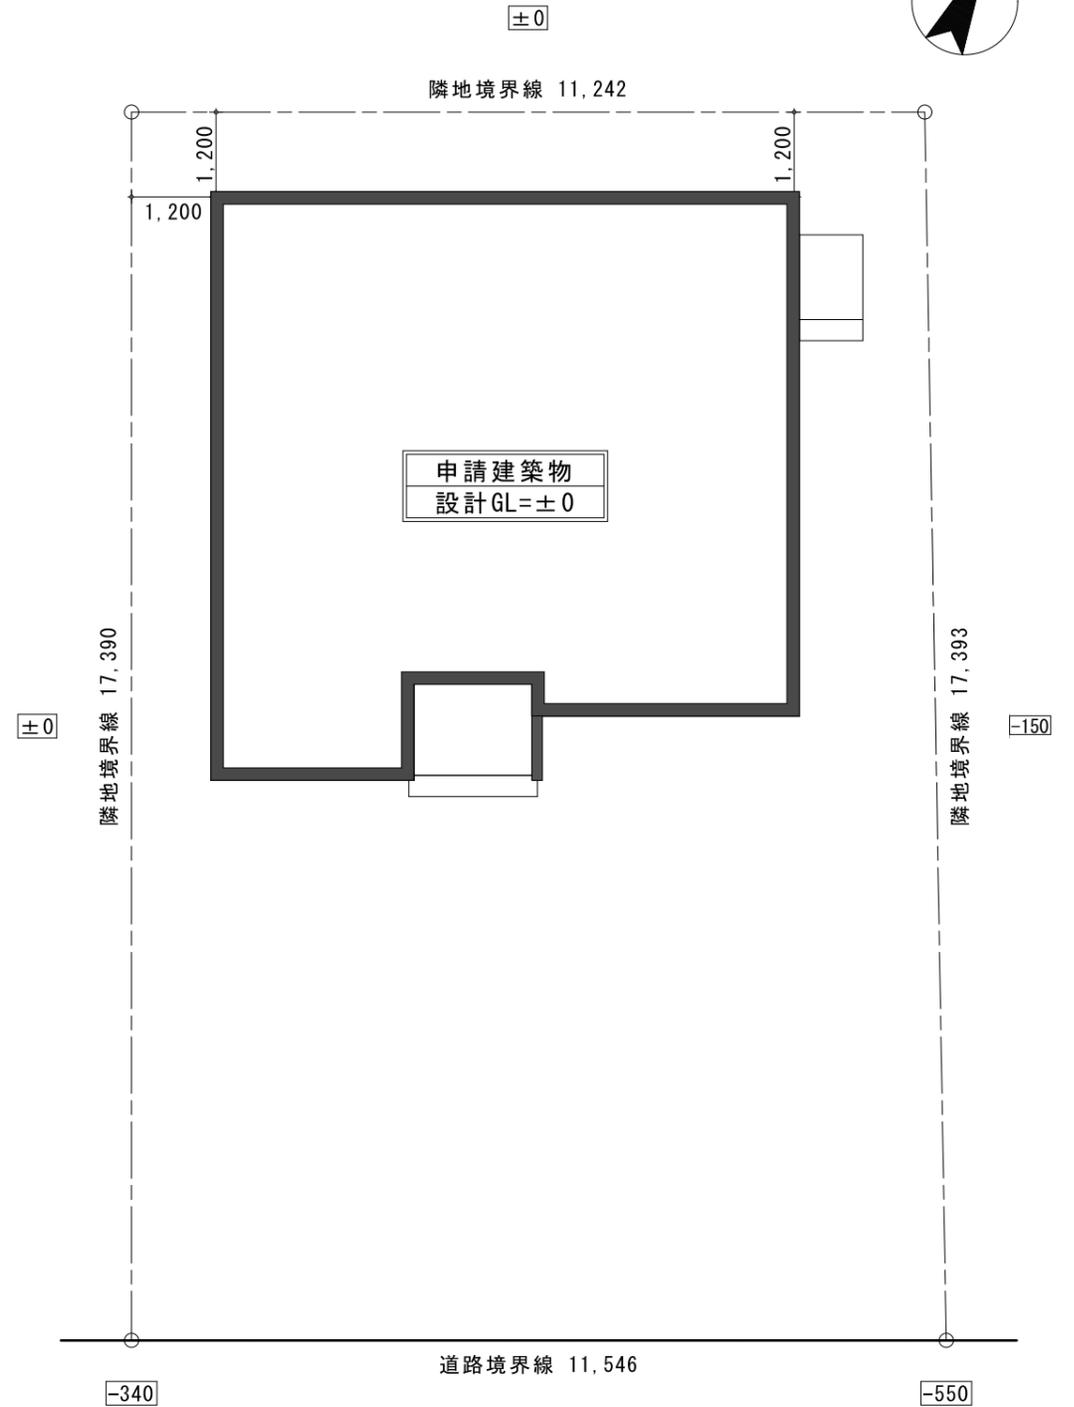

建物配置図 S=1/100

TITLE	DRAWING TITLE	SCALE	DATE	PLANNER	CHECKED	備考
RIKCAD検定1級 ① 《1級試験 CAD実技問題》	敷地図 建物配置図	S=1/100				本図面の著作権は株式会社ユニマトリックに帰属し、当社の許可無く内容の一部およびすべてを複製、転載または配布、印刷など、第三者の利用に供することを禁止します。無許可での転載、複製、転用等は著作権侵害となり、法的に罰せられることがあります。

塀：CB120C積2段（天端＝設計GL+300）  
 +フェンス LIXIL ハイグリッドフェンス  
 H800 色 オータムブラウン

塀：CB120C積3段（天端＝設計GL+300）  
 +LIXIL ハイグリッドフェンス  
 H800 色 オータムブラウン

サービスヤード：  
 土間コンクリート打刷毛引仕上

SUB扉：LIXIL プレスタ門扉3型  
 W900H1000 片開 柱仕様  
 色 オータムブラウン

土留：CB150C積2～3段  
 （天端＝設計GL+100）  
 +タイル貼仕上  
 LIXIL 細割ボーダーHB-5  
 一部フェンス  
 LIXIL プレスタフェンス3型H1000  
 色 オータムブラウン

SUBアプローチ：土間コンクリート  
 打刷毛引仕上  
 アルミ角柱：LIXIL 枕木材100×100  
 @200×9本（天端＝設計GL+1295）  
 色 クリエターク  
 道路GL

駐車スペース床舗装：  
 土間コンクリート打刷毛引仕上  
 +端部及び一部小舗石  
 （ピンコロ舗）敷設

塀：TOYO レガロ150積4段  
 （天端＝設計GL+100）  
 +フェンス  
 LIXIL プレスタフェンス3型H800  
 色 オータムブラウン

伸縮目地：エキスパンダイ  
 キャップ幅20mm 黒

門柱：RC350角 H1600  
 （天端＝設計GL+1495）  
 下地モルタル・タイル貼仕上  
 LIXIL 細割ボーダーHB-5  
 +PCキャップ400角  
 門袖塀：CB120C積7段  
 （天端＝設計GL+1295）  
 下地モルタル+塗装仕上  
 四国化成パレットHG  
 ローラーPTHR-S142  
 +目地切笠木

道路側：ジュンベリー株立 H2.7 W1.3  
 敷地内側：キンモクセイ H2.0 W0.9

ハイノキ株立 H3.0 W1.8

ヤマモミジ株立 H3.0 W1.8

ヤマボウシ株立 H4.0 W2.2

ソヨゴ株立 H2.8 W1.6

ソヨゴ株立 H2.8 W1.6


オウゴンモチ  
 H2.0 W0.7

灌木・下草類  
 寄植  
 ベニバナトキワ  
 マンサク H2.0 W0.7

表札：LIXIL ガラスサイン  
 鑄物飾付150角A型（入力者名入力）  
 インターホン子機

ポスト：LIXIL エクスポスト  
 スリム縦型 オータムブラウン

照明：LIXIL LEK8型  
 オータムブラウン

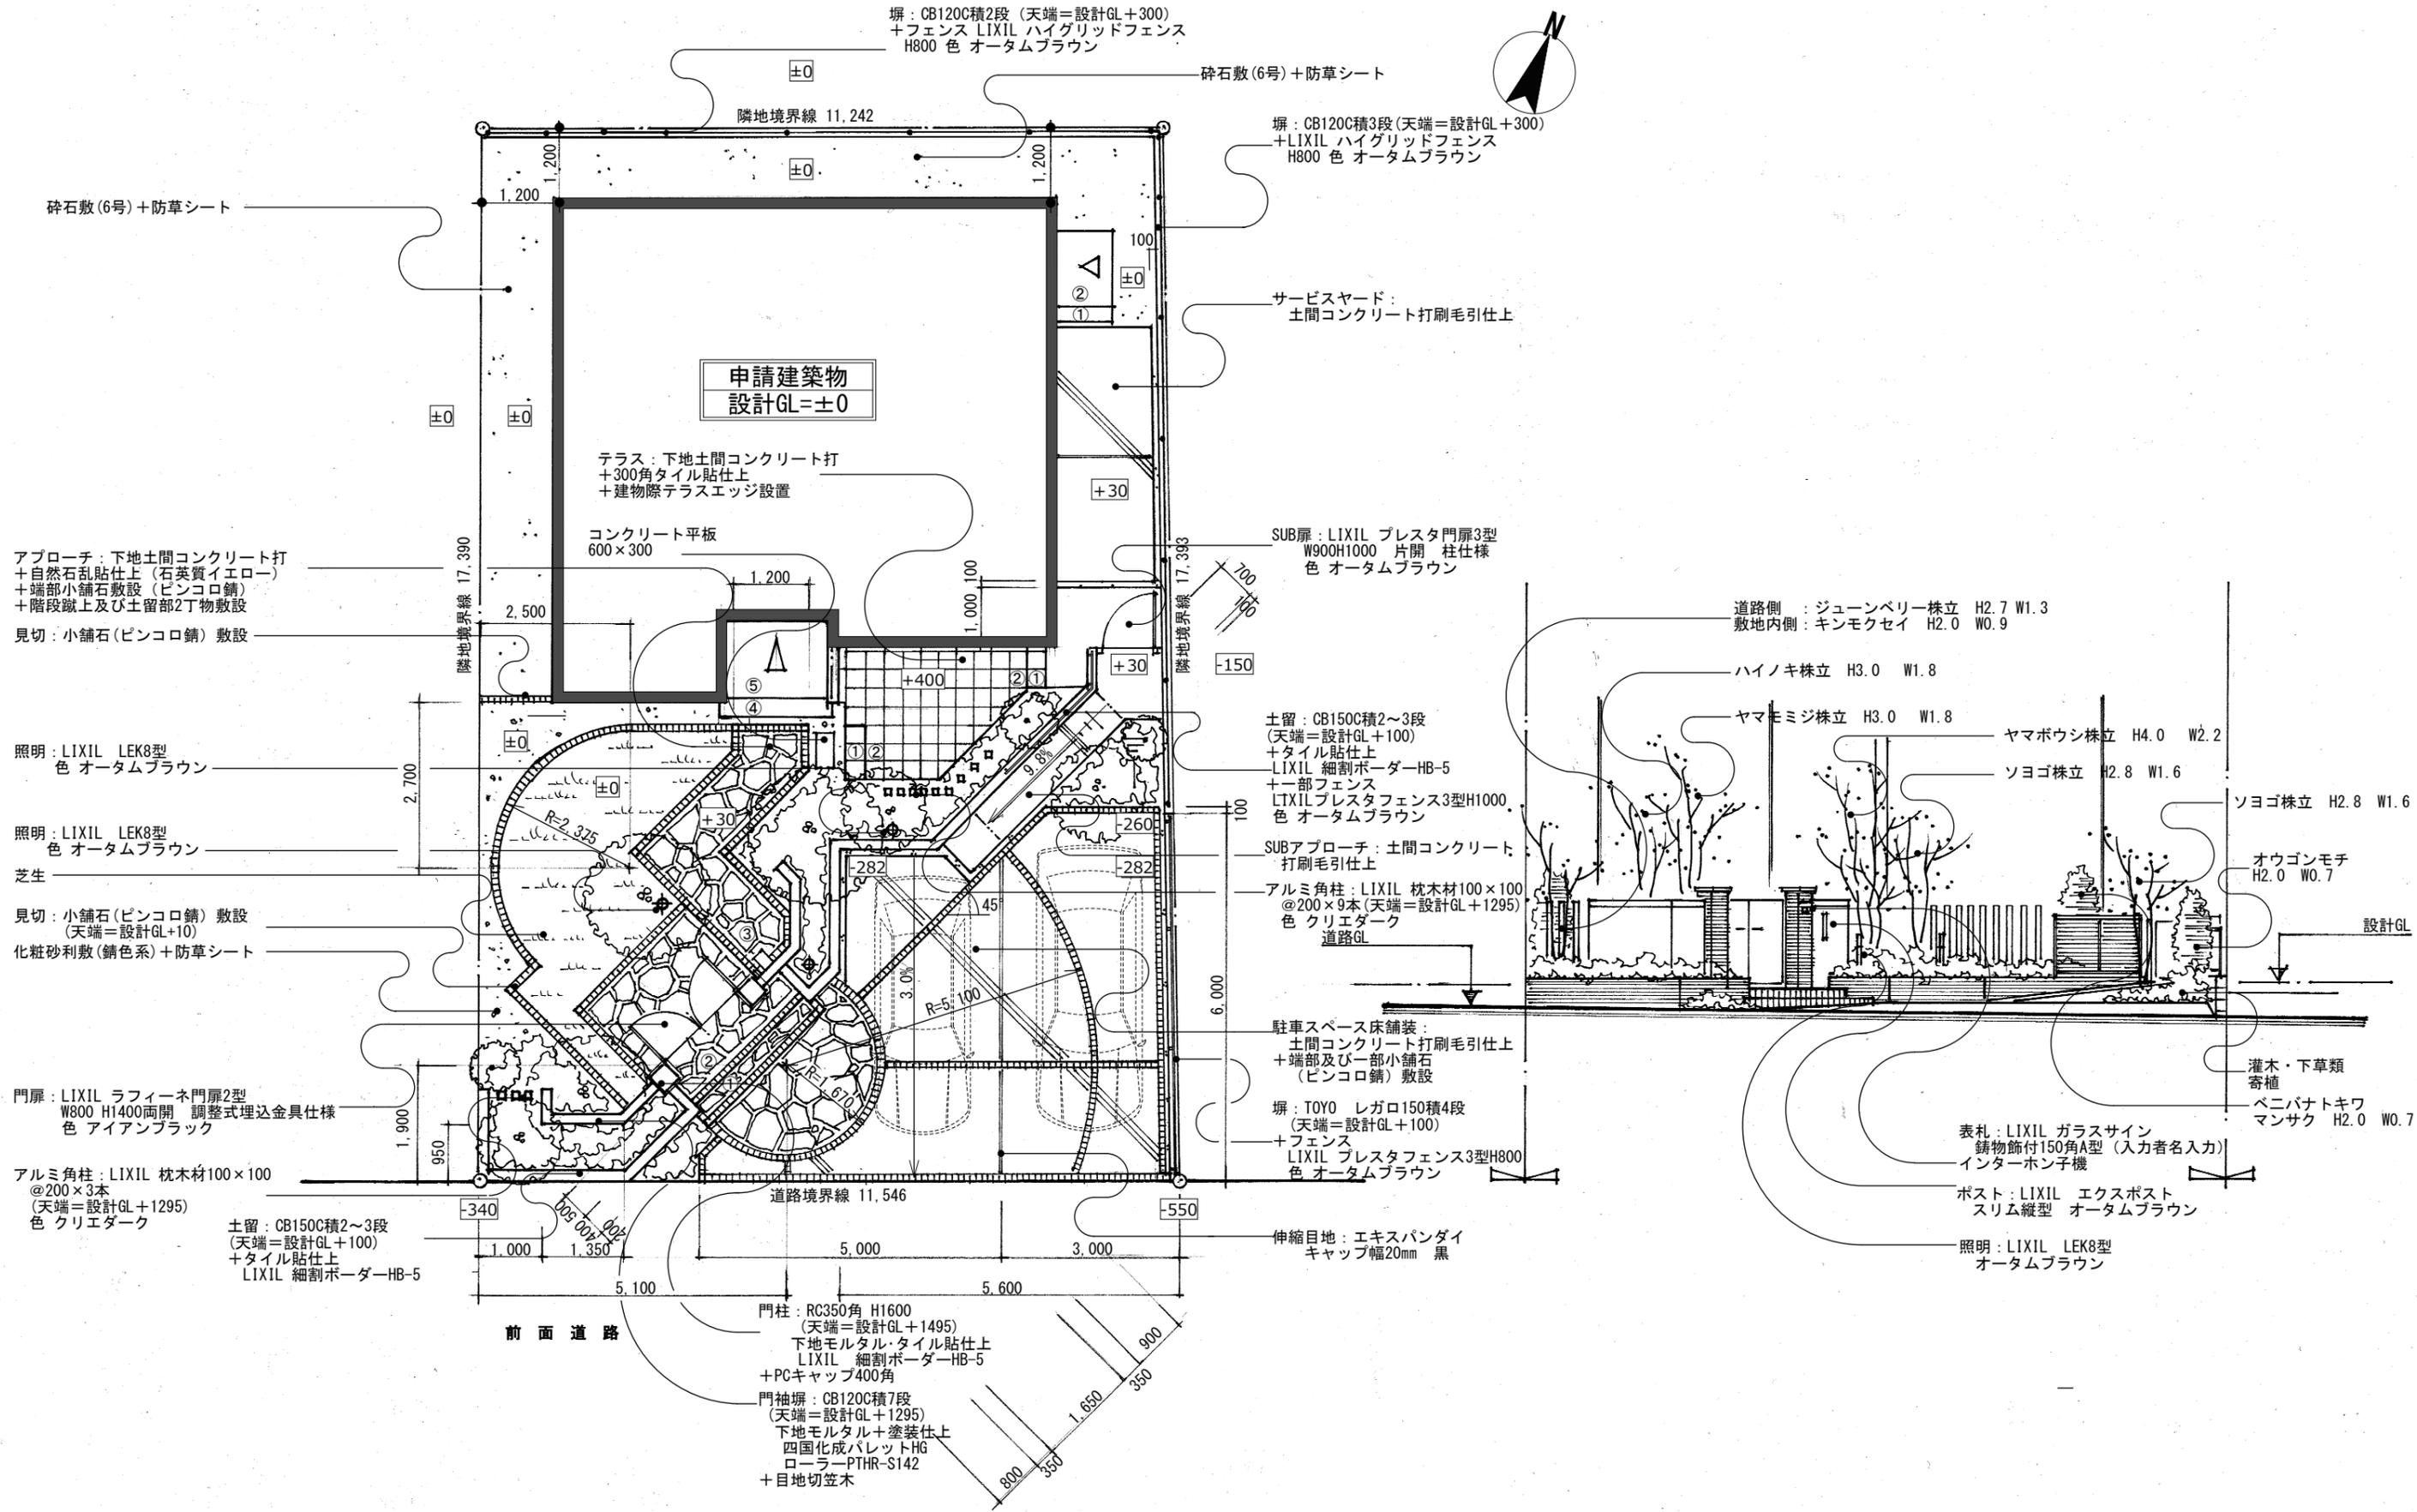

TITLE	DRAWING TITLE	SCALE	DATE	PLANNER	CHECKED	NOTES
RIKCAD検定1級 ① 《1級試験 CAD実技問題》	平面・立面 入力指示図	S=1/100				本図面の著作権は株式会社ユニマトリックに帰属し、当社の許可無く 内容の一部およびすべてを複製、転載または配布、印刷など、第三者の 利用に供することを禁止します。無許可での転載、複製、転用等は 著作権侵害となり、法的に罰せられることがあります。