



敷地求積図 S=1/150

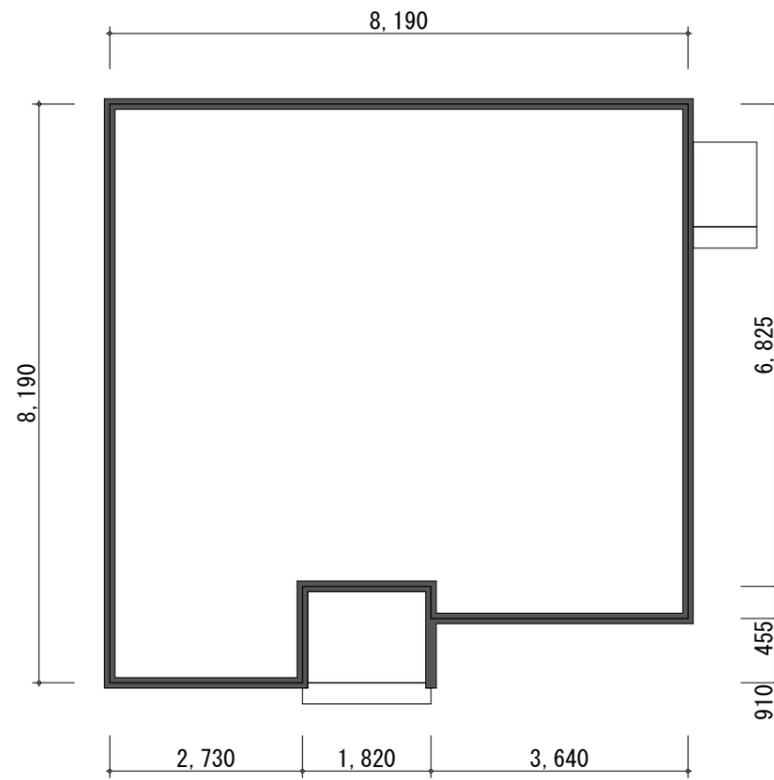

建物寸法 S=1/100

※寸法は建物芯の寸法です。
建物芯より壁厚75mmで作図してください

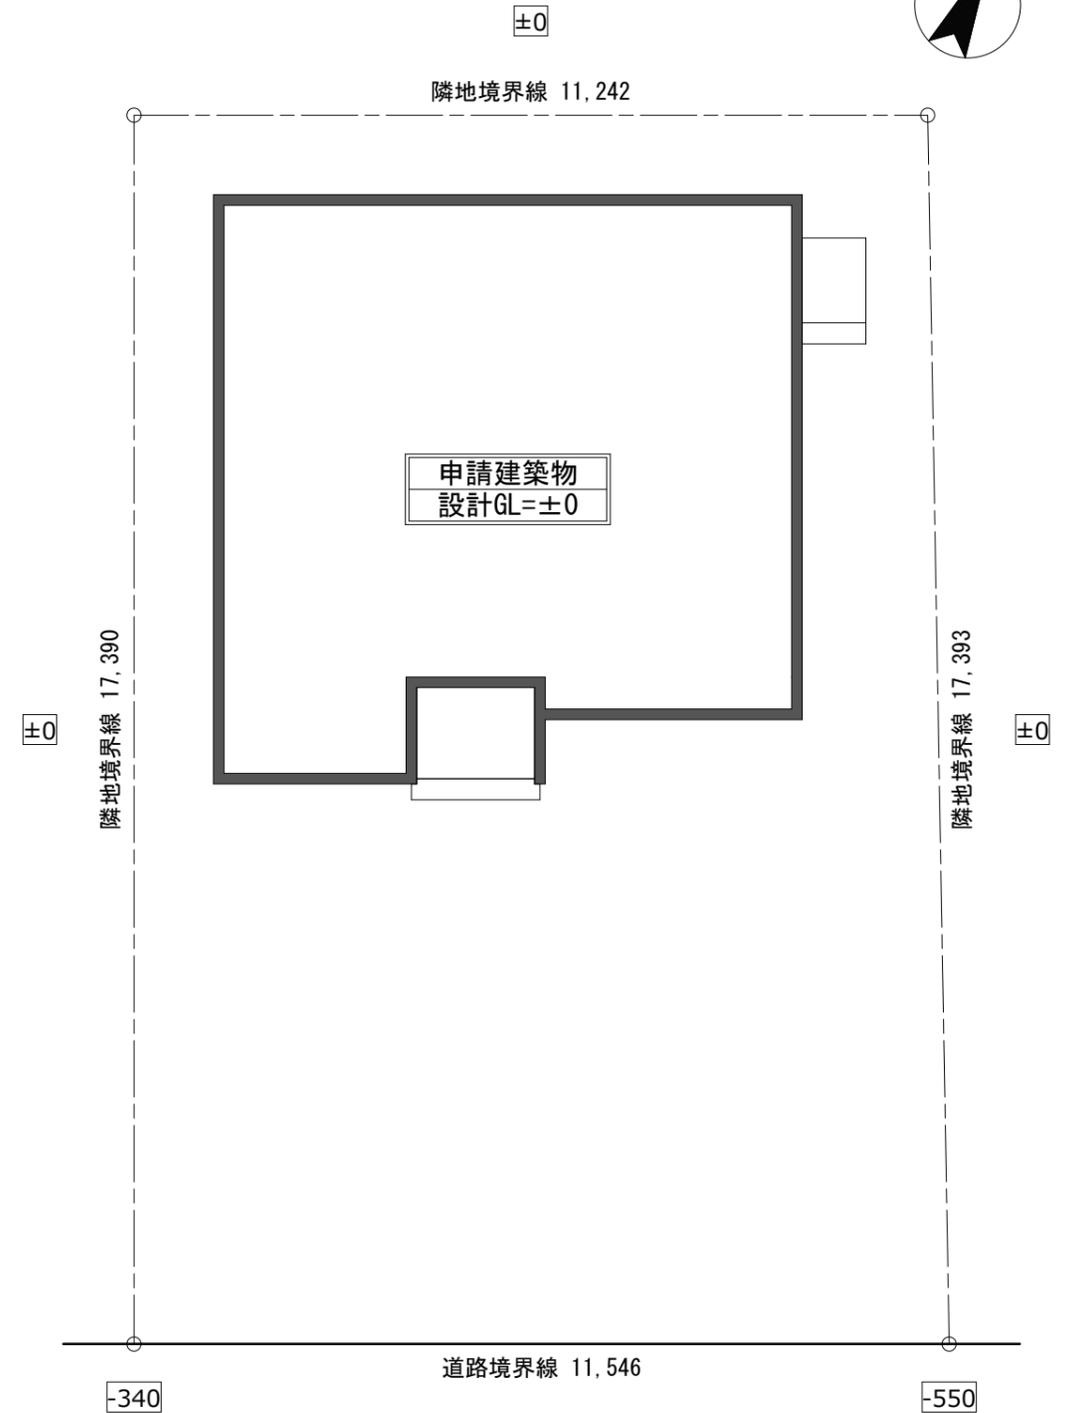

建物配置図 S=1/100

TITLE	DRAWING TITLE	SCALE	DATE	PLANNER	CHECKED	REMARKS
RIKCAD検定1級 ②	敷地図					本図面の著作権は株式会社ユニマットリックに帰属し、当社の許可無く内容の一部およびすべてを複製、転載または配布、印刷など、第三者の利用に供することを禁止します。無許可での転載、複製、転用等は著作権侵害となり、法的に罰せられることがあります。
≪ 1級試験 CAD実技問題 ≫	建物配置図					

