



敷地求積図 S=1/150

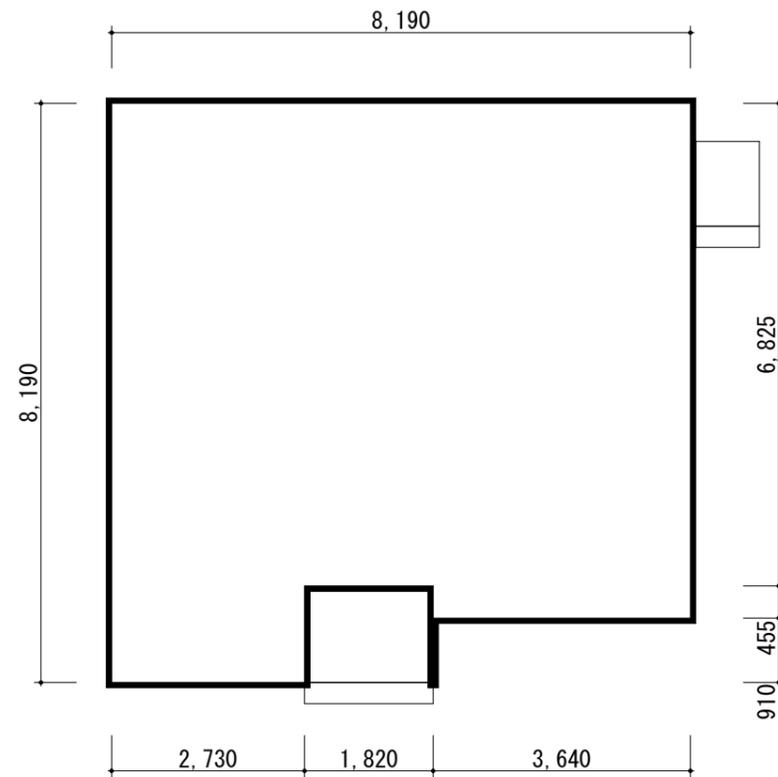

建物寸法 S=1/100

※寸法は建物芯の寸法です。
建物芯を中心に壁厚150mmで作図してください。

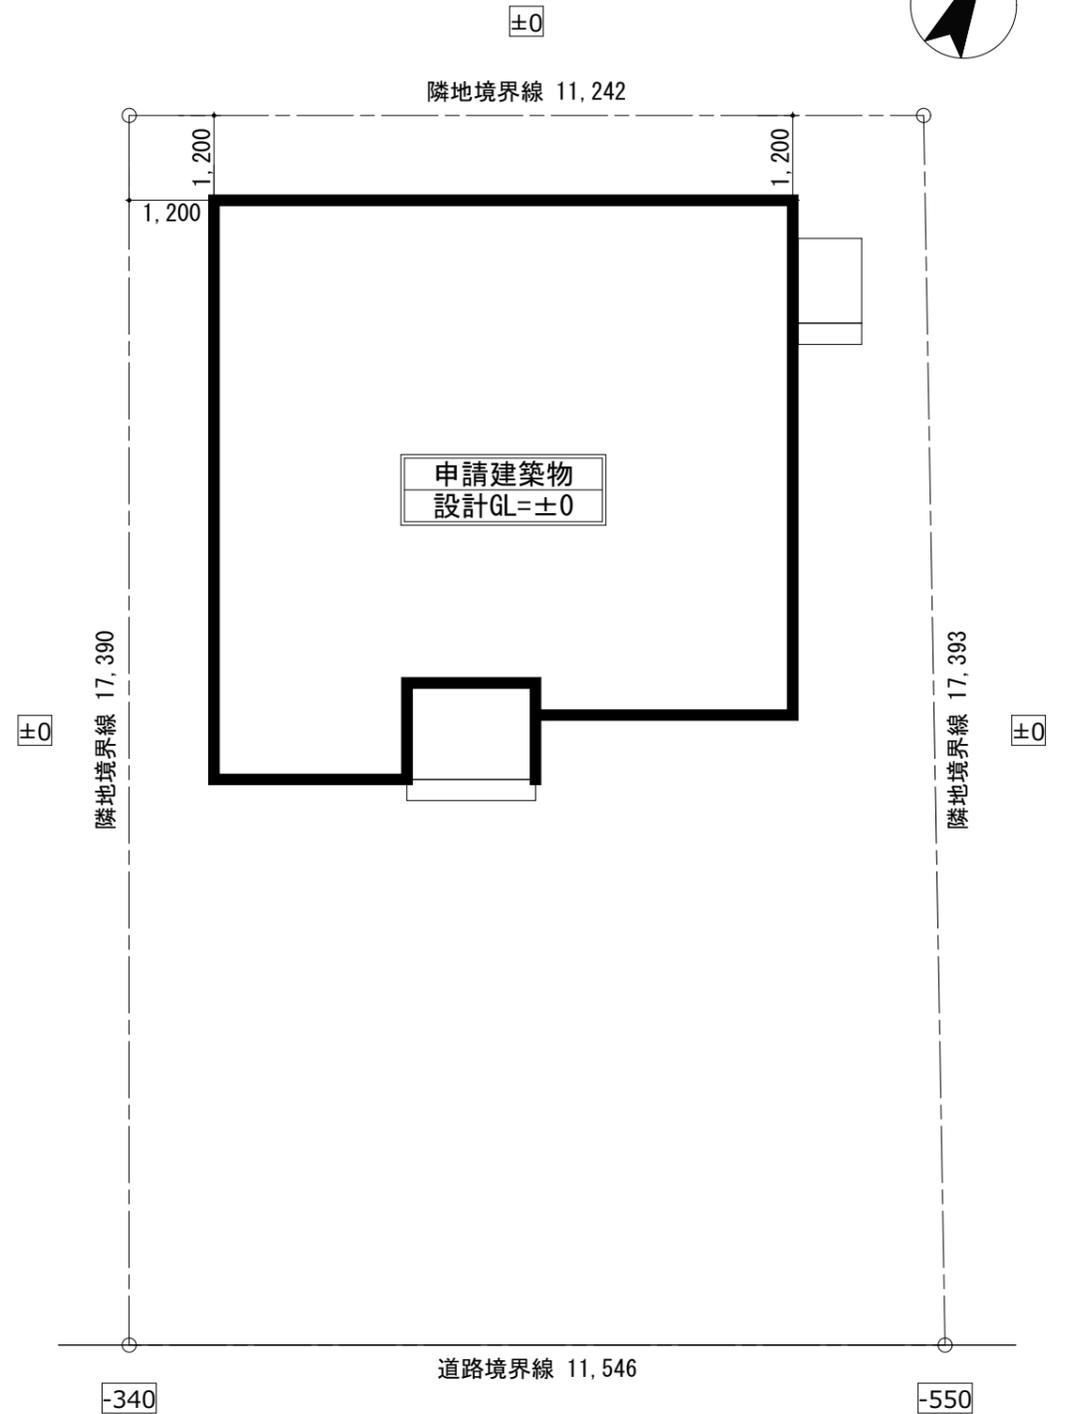

建物配置図 S=1/100

TITLE		DRAWING TITLE	SCALE	DATE	PLANNER	CHECKED	本図面の著作権は株式会社ユニマトリックに帰属し、当社の許可無く内容の一部およびすべてを複製、転載または配布、印刷など、第三者の利用に供することを禁止します。無許可での転載、複製、転用等は著作権侵害となり、法的に罰せられることがあります。
RIKCAD検定 《 1級試験 例題 》		敷地図 建物配置図					

