


土留:普通CB150 4段積(天端=+800)
フェンス:TOEX/ハイグリップフェンスN8型 T-8

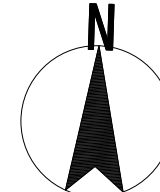

勝手口扉:TOEX/ブリラR2型 09-10

土留:普通CB150 4段積(天端=+800)
フェンス:TOEX/ハイグリップフェンスN8型 T-8

コンクリート階段

普通CB4段積

真砂土整地
±0

土留:化粧ブロック150 4段積(天端=+800)
フェンス:TOEX/ハイグリップフェンスN8型 T-8

カーポート土間:コンクリート金ゴテ仕上
目地:伸縮目地+タイル300角

化粧砂利

カーポート屋根:TOEX/アキチンホワイト
60-57 ロング柱

伝い300角平板:ユニソ/ビオ 300角

洗い出し仕上
縁:モルタルホーター

TOEX/ホワイトオーバー7S4型 60-10
ロング柱 2メートル仕様

植栽工事はすべて別途見積りと致します。

申請建築物
設計GL=±0

【別途見積】
ウッドデッキ:TOEX/木の樹Ⅲ 1.5間×7尺
+ステップ
角柱:TOEX/デザナースハーツ
□70 H=1800×12本
ホーチ
(建築工事)
階段・アプローチ:300角タイル仕上
目地:タマリユ

見切:ヒノコ石

砕石敷き

既存RC擁壁(天端=±0)
+化粧CB1段積
フェンス:TOEX/ハイグリップフェンスN8型 T-8

見切:ヒノコ石

【別途見積】
濡縁:三協立山/9015 木粉入り樹脂タイプ
+靴脱石

土留:ヒノコ積(天端=±0)

ソコ H2.5m

【別途見積】
コノキ H2.0m
+低木寄植

【別途見積】
モミジ H2.0m
ヤマモモ H=3.0m
ナツハセ H=2.5m
+低木寄植

CB積+モルタル左官+塗り仕上(天端=+1000)

既存RC擁壁(天端=±0)
+CB5段積
+モルタル左官+塗り仕上
タイル:INAX/細割リホーター

角柱:TOEX/デザナースハーツ
□70 H=1200×6本
シンボルツリー:ヤマホウシ H=3.5m
+スポットライト
ヒノコ積(天端=-150)

門柱:CB積+モルタル左官+塗り仕上(天端=+1200)
タイル:INAX/細割リホーター


門扉:TOEX/ライフモダンⅡB2型 07-12

CB積+モルタル左官+塗り仕上
(天端=+1200)

ハナスキ H=2.5m
+低木寄植
照明:TOEX/LEK-3型

門柱:CB積+モルタル左官+塗り仕上
タイル:INAX/細割リホーター
ポスト:TOEX/S-3型
表札:美濃クラフト/GP-43
照明:美濃クラフト/インゴットA
+インターホン設置

TITLE	DRAWING TITLE	SCALE	DATE	PLANNER	CHECKED
	平面図	S=1/100			

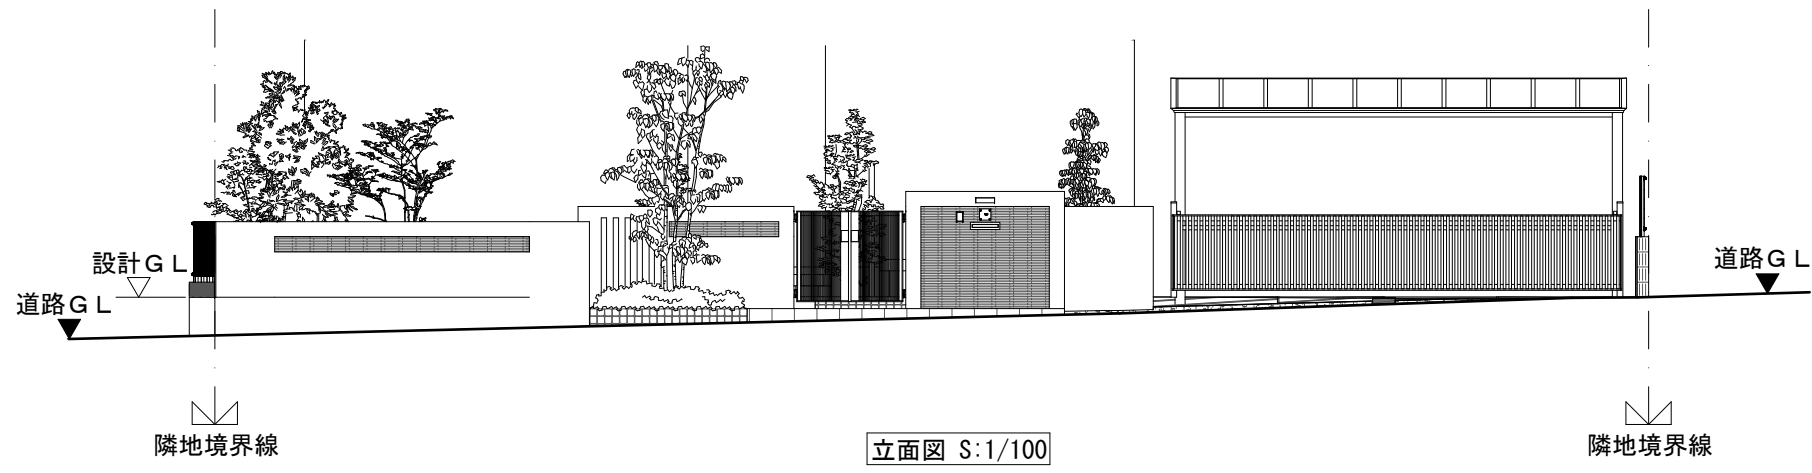

隣地境界線

立面図 S:1/100

隣地境界線

TITLE	DRAWING TITLE	SCALE	DATE	PLANNER	CHECKED
	立面図	S=1/100			



TITLE	DRAWING TITLE	SCALE	DATE	PLANNER	CHECKED
	イメージパース図				