


- 角柱: 70角アルミ(ブラック)H=1600×9本
- 植栽: シタネリコH=2.5m+低木寄植
- 門柱: CB120・150積+ヘ`ルアト仕上(H=1600)
- ライン: INAX/千陶彩
- 植栽: エコノキH=3.0m+黒玉砂利+ホ`ットライト
- ア`ロ-チ: ユニソ/ワス`ストーン鉄平石敷き(イズモ)
- 目地: タマリユ
- 門柱: CB120積+ヘ`ルアト仕上(H=1700)
- ホ`スト: TOEX/S-3型
- 表札: 美濃クラフト/DS-16
- 照明: 美濃クラフト/インゴ`ットライトR(ブラック)
- +インターホン設置
- カ-ス`-ス土間: コンクリート金ゴ`テ仕上
- 目地: 黒玉砂利
- ライン: 300×600板石(白ミカゲ)
- 角柱: 70角アルミ(ブラック)H=1600×9本
- 築山: タマリユ
- +イロハモシ`H=2.0m+ホ`ル灯
- 角柱: 70角アルミ(ブラック)H=1800×9本

平面図 S:1/100

TITLE	DRAWING TITLE	SCALE	DATE	PLANNER	CHECKED
	平面図	S=1/100			

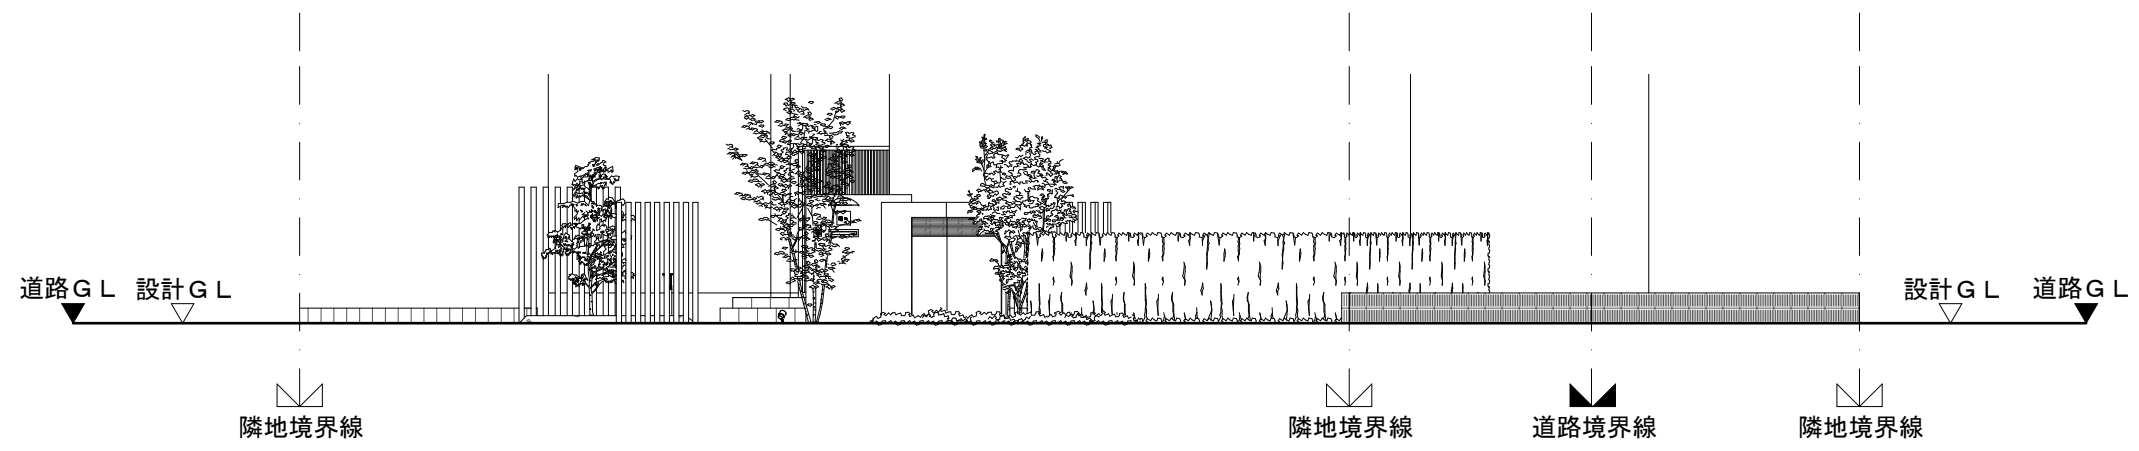

立面図 S:1/100

TITLE	DRAWING TITLE	SCALE	DATE	PLANNER	CHECKED
	立面図	S=1/100			



TITLE	DRAWING TITLE	SCALE	DATE	PLANNER	CHECKED	
	イメージ パース図					