

申請建築物
設計GL=BM+700

平面図

TITLE	DRAWING TITLE	SCALE	DATE	PLANNER	CHECKED
	平面図	S=1/100			




南側立面図

塀: CB下地+塗り仕上げ(天端=設計GL+600)
笠木: 7mm笠木

門柱: CB下地+塗り仕上げ
笠木: 7mm笠木

タイル: INAX/ラグ ロックデラクリアII DLC-1K
ポスト: パナソニック電気/口金K型2B-15
表札: 美濃クラフト: JP-30
照明: エニツ/UNOG 041・735
+インターホンを設置

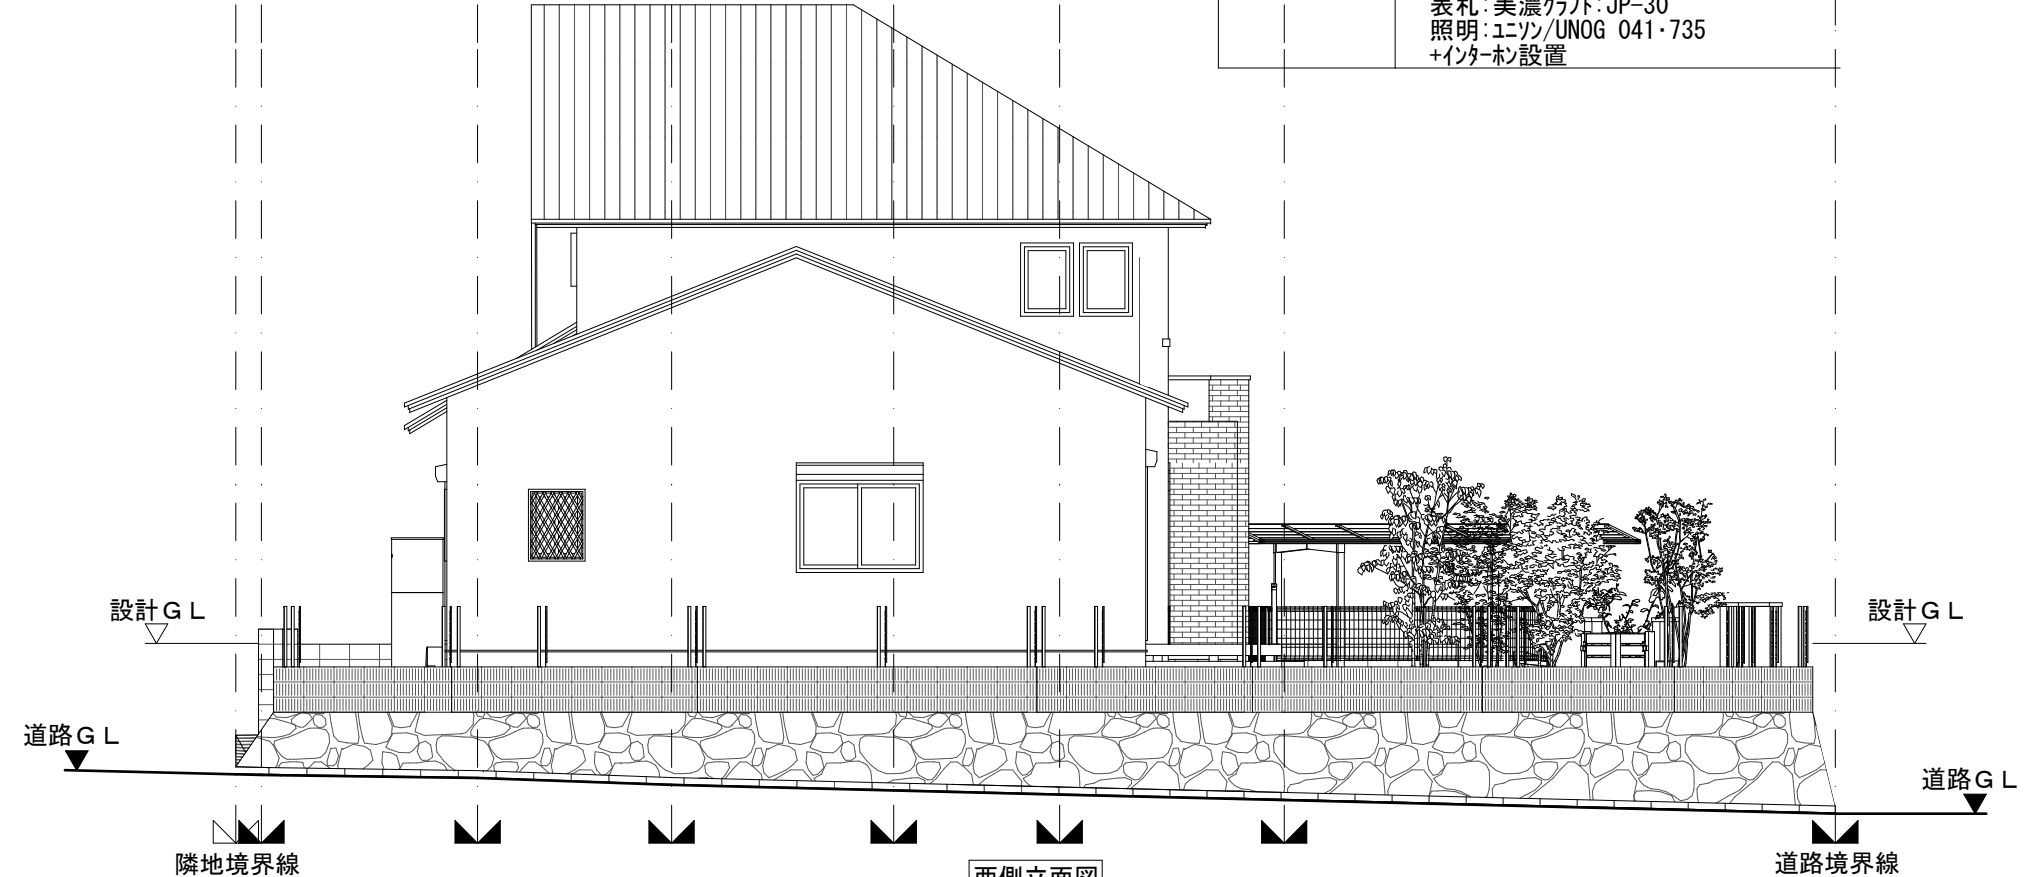

西側立面図

TITLE	DRAWING TITLE	SCALE	DATE	PLANNER	CHECKED
	立面図	S=1/100			



TITLE	DRAWING TITLE	SCALE	DATE	PLANNER	CHECKED	
	イメージパース図					