



敷地求積図 S=1/100

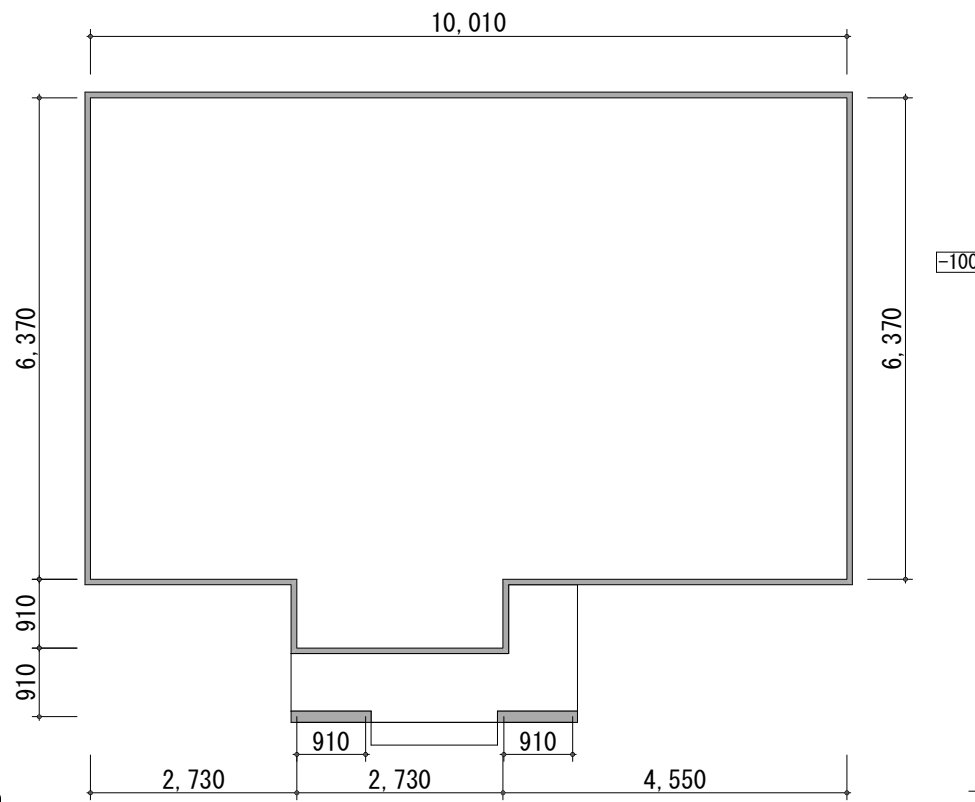



建物寸法 S=1/100

※寸法は建物芯の寸法です。
建物芯より壁厚75mmで作図してください

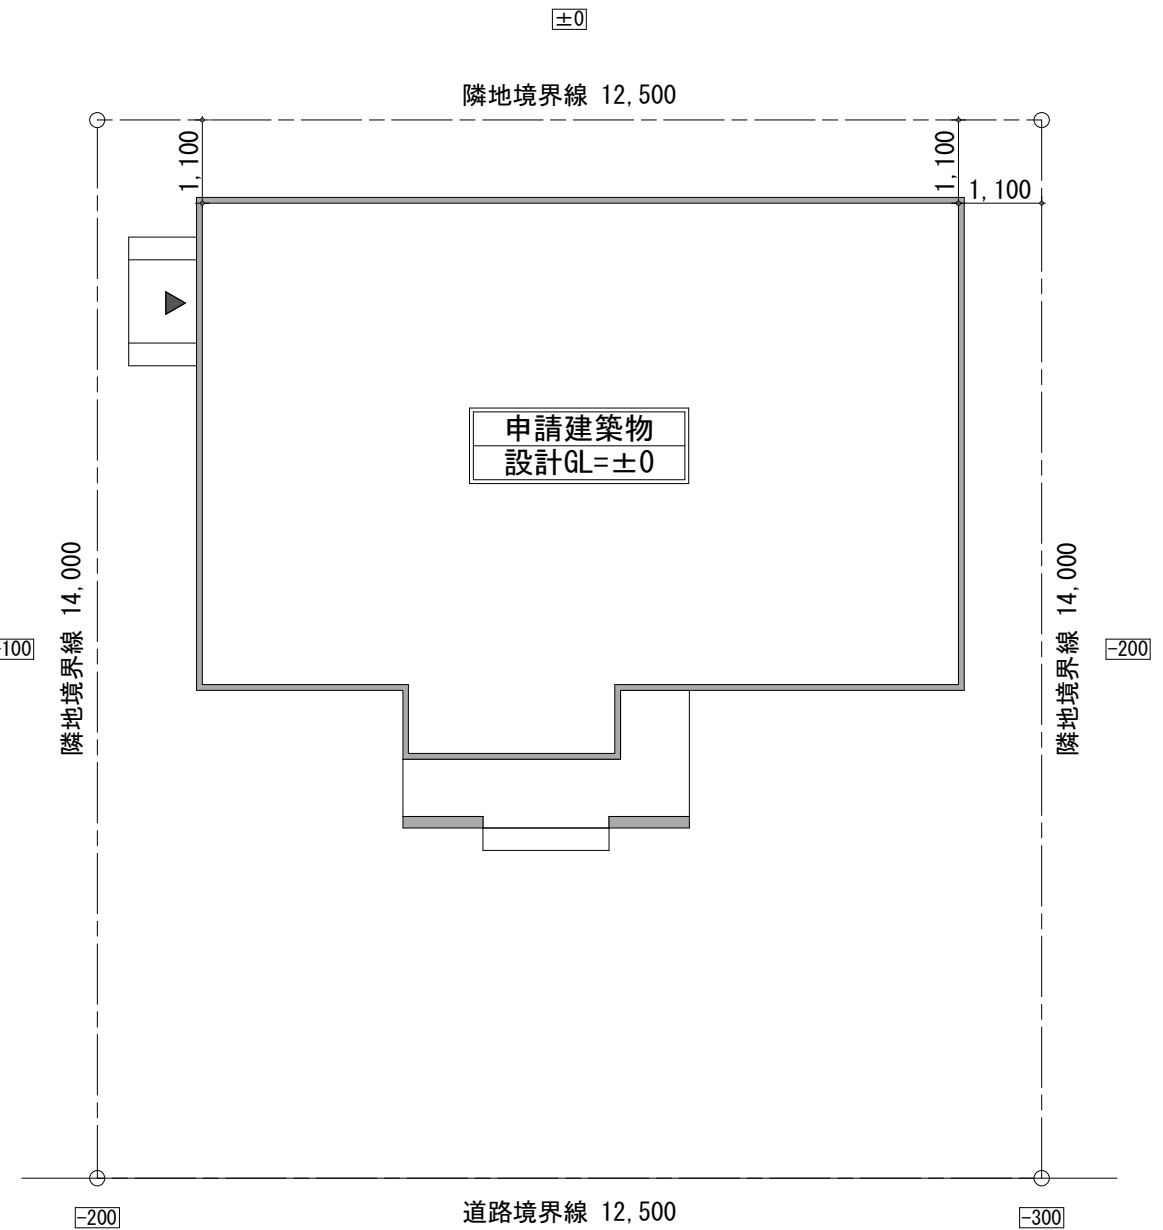

建物配置図 S=1/100

TITLE	DRAWING TITLE	SCALE	DATE	PLANNER	CHECKED
RIKCADオペレーション技能検定<<2級試験 CAD実技問題>>			2018. 02. 21		

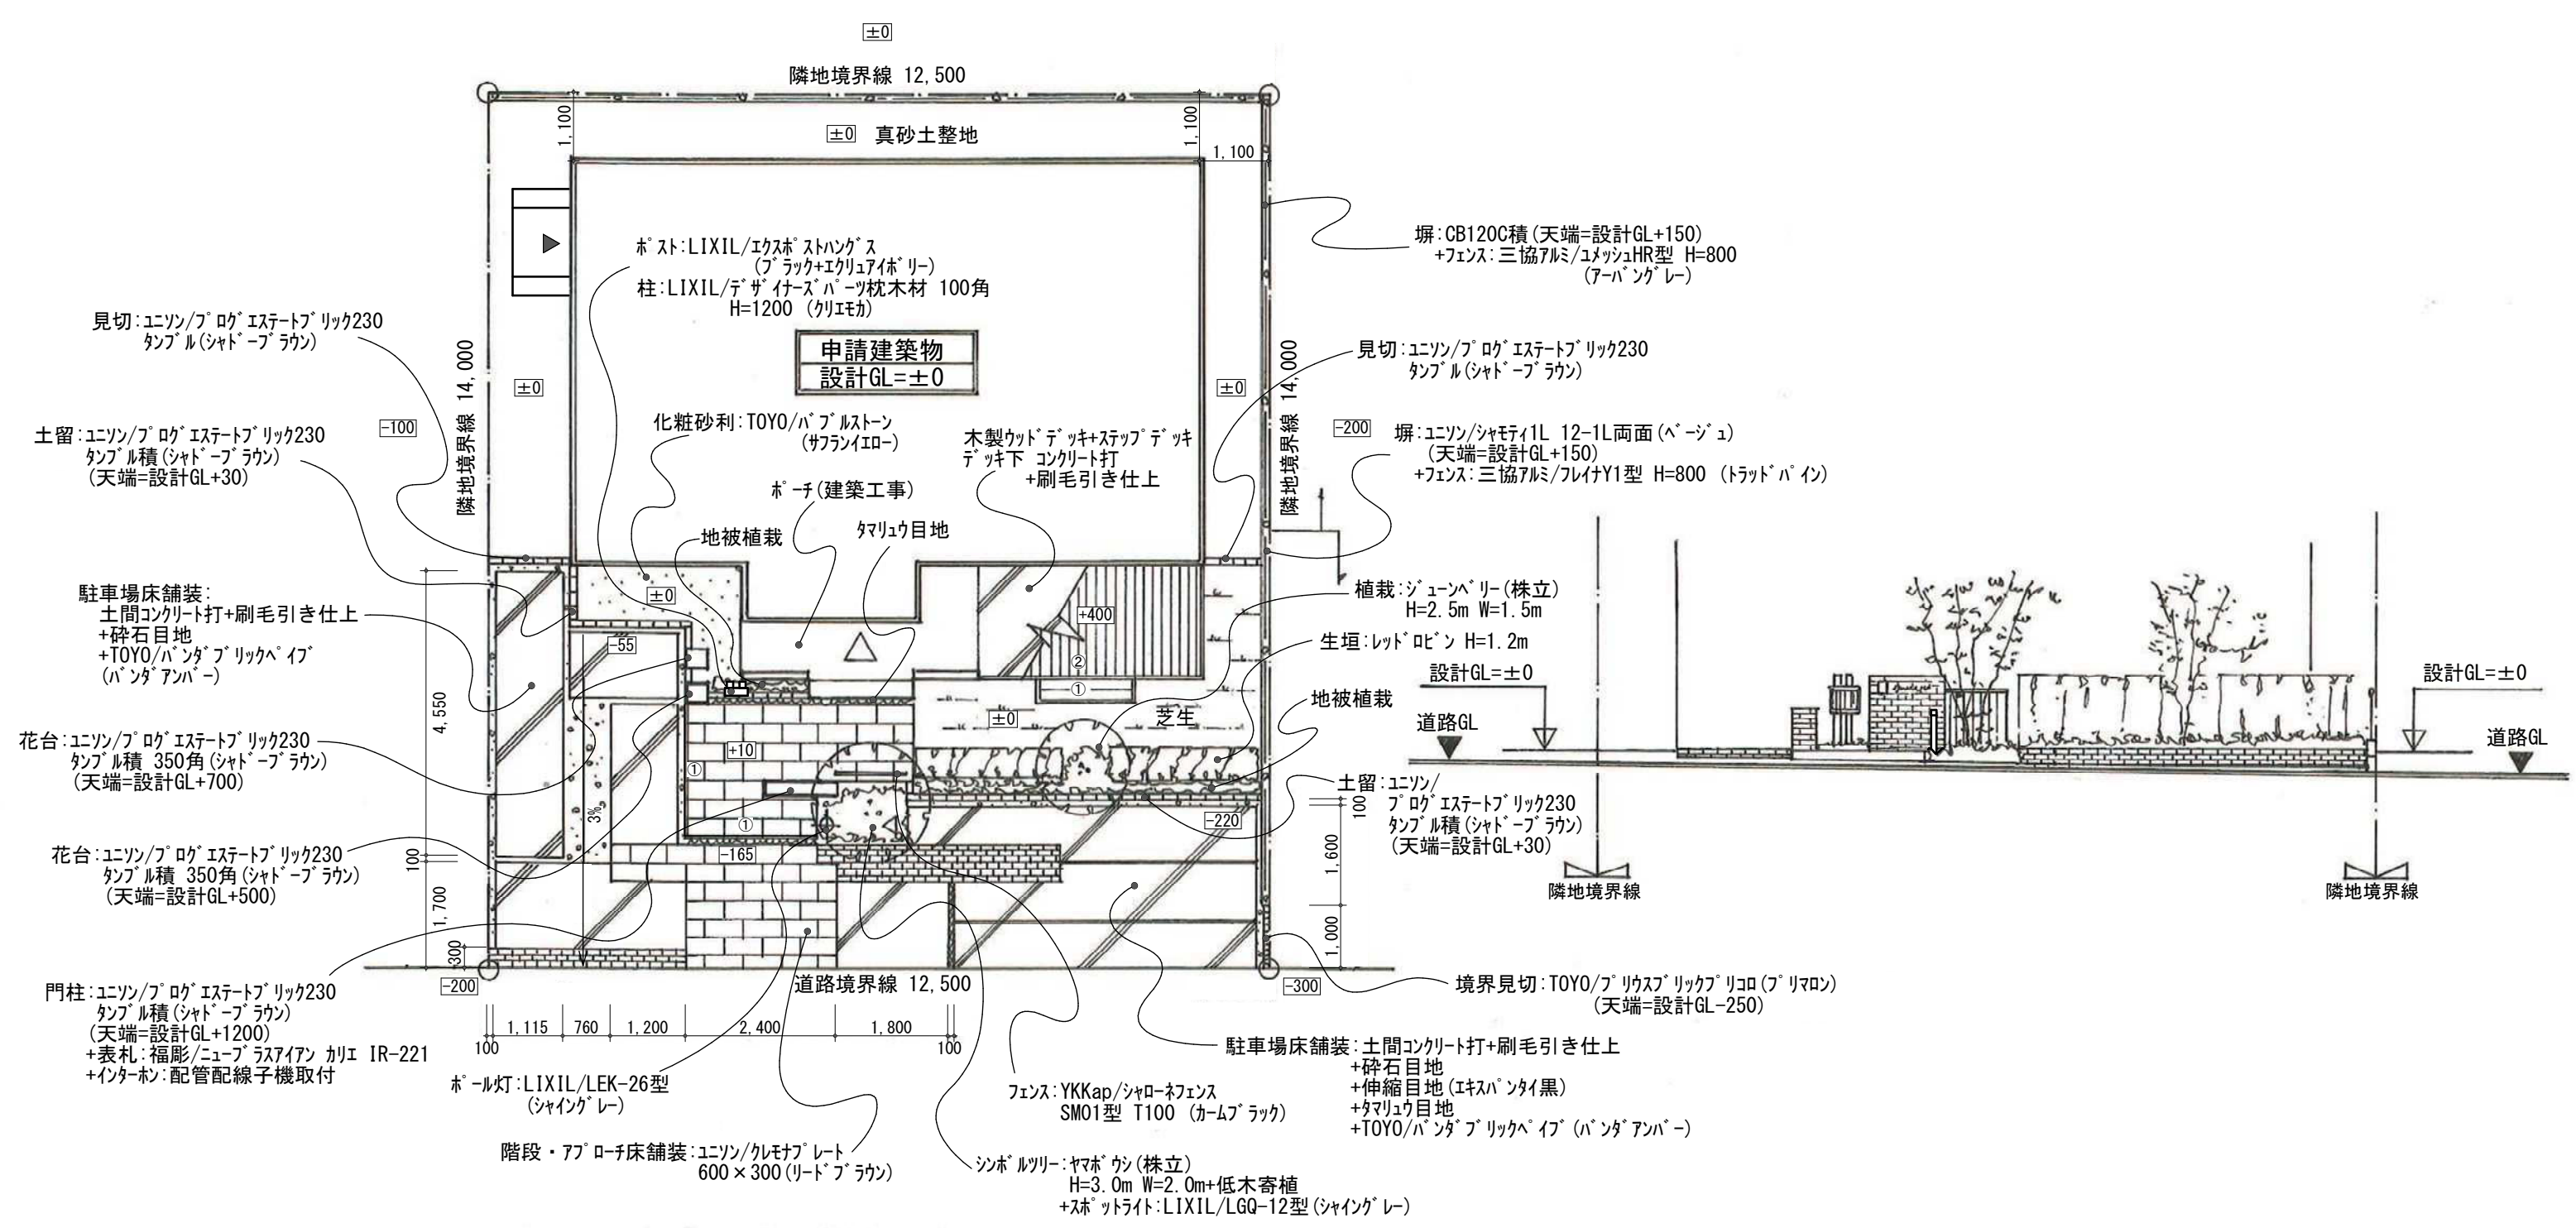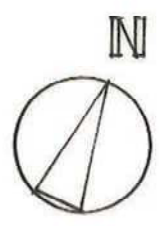

TITLE RIKCADオペレーション技能検定 <<2級試験 CAD実技問題>>	DRAWING TITLE	SCALE	DATE 2018. 02. 21	PLANNER	CHECKED	
--	---------------	-------	-------------------	---------	---------	--